


- ### Zeichenerklärung Bestand
- Zaun
 - Hecke
 - vorh. Straßenbegrenzungslinie
 - Grenze
 - Baum
 - Baumschutzbügel
 - Wasser- Gasschieberschild
 - Wasserhydrantschild
 - Hydrant
 - Verkehrszeichen
 - Straßenschild
 - Siedewei-/schle mit Höhenabgabe
 - Wasser- Gasschieber
 - Hoch-, Tief-, Rasenbord
 - Mauer
 - Höhenpunkt mit Höhenabgabe
 - Schacht Versorger: Elektrizitätswerk, Kommunikation
 - Trumme mit Höhenabgabe
 - Briefkästen, Briefaufbewahrungskästen
 - Kasten Versorger: Elektrizitätswerk, Kommunikation
 - Holz-, Betonmast
 - Poller
 - Lifffasssäule
 - Telefonzelle
 - Ampele
 - Straßenleuchte

- ### Oberflächenbefestigung
- BD Bituminöse Decke
 - BN Beton
 - BT Betonsteine
 - GP Großpflaster
 - GR Grand
 - HO Holz
 - bef befestigt
 - unbef unbefestigt
 - PL Platten
 - RA Rasen
 - RG Rasengittersteine
 - ST Symbol Sand
 - VP Verbundpflaster
 - WB Wabensteine
 - unbef unbefestigt
 - ME Metall Metallgitter
 - NS Naturstein
 - OB Oberboden
 - KI Kies
 - KL Klinker
 - KP Kleinpflaster

- ### Planung
- Hochbord - Beton
 - Tiefbord - Beton
 - Abgesenkter Bord
 - Belagwechsel
 - Baum
 - Abbruch / Rodung
 - Beleuchtungsnaht
 - Poller
 - Fahrbahn - Asphalt
 - Fahrbahn - Asphalt Deckenerneuerung
 - Fahrbahn - Natursteinpflaster
 - Parkland
 - Gehweg - Platten aus Beton 50x50 cm, 50x25 cm
 - Überhangstreifen / Sicherheitsstreifen
 - Pflaster aus Beton 25x25 cm
 - Radweg - Pflaster aus Beton 25x25 cm
 - wassergebundene Befestigung
 - Grünfläche
 - Fahrradbügel
 - Blindenleitsystem

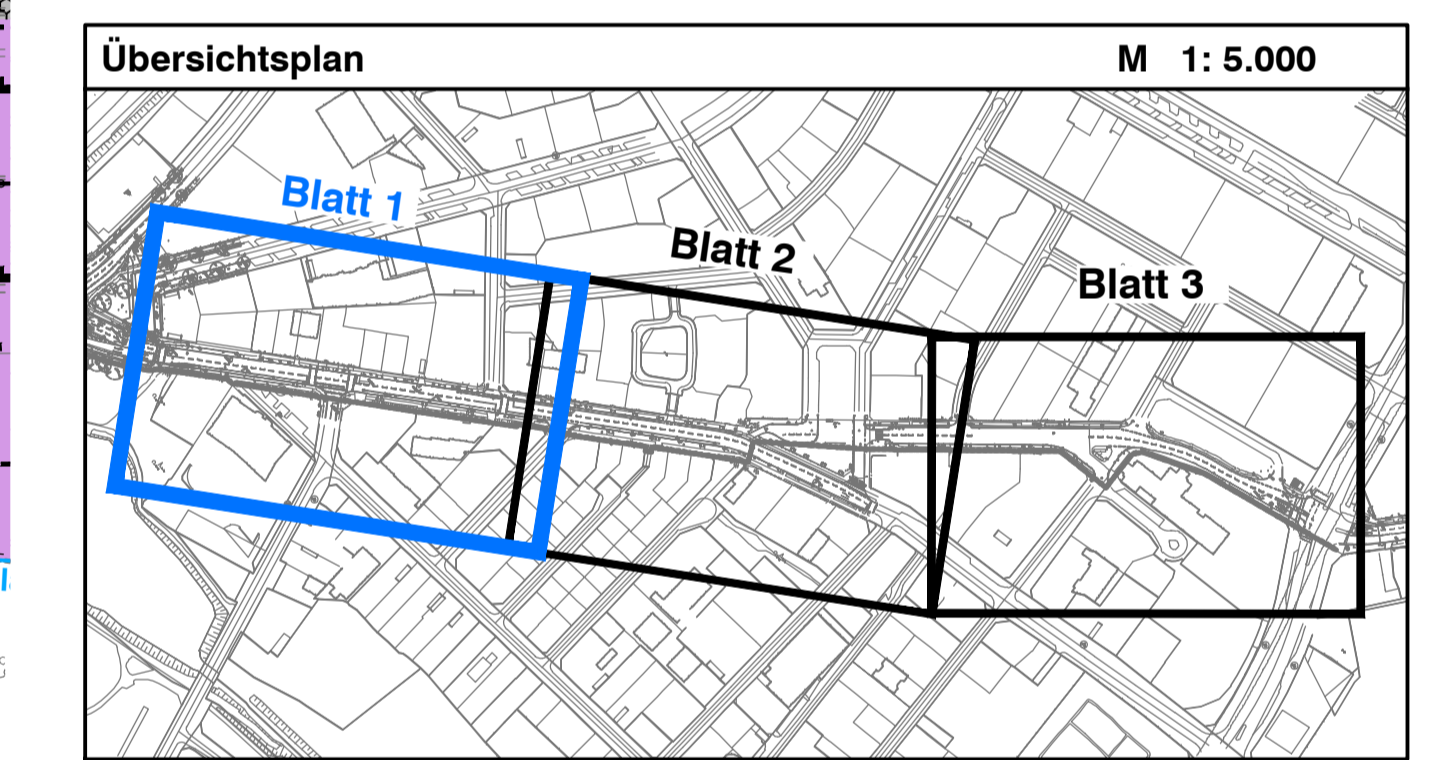

1. Verschickung

Index	Änderungen und Ergänzungen	Bearbeitet (Name)	Leit- / Kurzzeichen und Unterschrift	Datum

Bedarfsträger: **Freie und Hansestadt Hamburg**
Behörde für Wirtschaft, Verkehr und Innovation

Realisierungsträger: **Freie und Hansestadt Hamburg**
Bezirksamt Wandsbek
Dezernat Wirtschaft, Bauen und Umwelt
Fachamt Management des öffentlichen Raumes

Baumaßnahme: Veloroute 6, Abschnitt W13	Datum: 01.11.2018 Bearbeitet: [Name]
Teilbaumaßnahme: Stormarmer Straße ab Knoten Dithmarscher Straße, Waldöfenstraße bis Elssässer Straße, Eulenkamp bis Ring 2	Datum: [Datum] Unterschrift, Projektleiter / Sachbearbeiter
Planinhalt: Lageplan - Straßenbau	Datum: [Datum] Aufgestellt: [Datum]
Zeichnung Nr.: 16-052 / 04-01	Maßstab: 1: 250
Datum: [Datum] Geprüft: [Name]	Datum: [Datum] Freigegeben: [Name]
Unterschrift, Technische Aufsicht	Unterschrift, Fachamtsleiter

Bezugssystem/ Abbildungssystem:
ETRS 89/ Gauß-Krüger

Höhensystem DHHN 92

Die schwarz dargestellten Grenzen und grau dargestellten Gebäude wurden aus Katasterunterlagen (ALKIS) digitalisiert und haben daher nur grafische Genauigkeit. Die Grenzen wurden örtlich nicht überprüft. Für die Übereinstimmung mit der Örtlichkeit kann keine Gewähr übernommen werden.

Vermessung erstellt:
Freie und Hansestadt Hamburg
Landesbetrieb Geoinformation und Vermessung
Kommunale Vermessung
Neuenfelder Straße 19
21109 Hamburg

Datum der Vermessung: Aug / Sept. 2017

Parkplatzbilanz (Gesamt: -3)			Fahrradstellplatzbilanz (FAP) (Gesamt: +118)			Baumbilanz (Gesamt: +13)		
Langsparker	entfällt	Nachher	Vorher	entfällt	Nachher	Vorher	entfällt	Nachher
74	11	63	29	29	0	57	0	70
Senkrechtparker	entfällt	Nachher						
29	29	0						
Schrägparker	entfällt	Nachher						
0	0	37						