

- Legende:**
- gepl./ vorh./ aufzuh. Baum
 - Hochbord
 - Tiefbord
 - abgesenkter Hochbord
 - Flurstücksgrenze
 - gepl./ vorh./ aufzh. Beleuchtung
 - gepl./ vorh./ aufzuh. Straßenabl.
 - gepl./ vorh./ aufzuh. LSA
 - RVZ 222-20 gepl./ vorh. Verkehrszeichen mit Nr.
 - 0,75' Maß inkl. Markierung
 - Bit Bit. Befestigung 22-H (SMA)
 - Pl Belongehwegplatten 50/50 cm grau
 - Bt Betonsteinpflaster 25/25/7 cm grau
 - 6KA Betonwabensteinpflaster (8 cm dick)
 - 6KA Betonwabensteinpflaster (10 cm dick)
 - Beton frühhocheffester Straßenbeton
 - Kp Granitkleinpflaster
 - Cp Granitgroßpflaster 16/22 cm aus Naturstein
 - Ob Grünfläche

Index	Änderungen und Ergänzungen	Bearbeitet	Fachgepr.	Datum


Freie und Hansestadt Hamburg
Landesbetrieb Straßen, Brücken und Gewässer
Projektteam Busbeschriftung -ST-

Baumaßnahme: Förderung des Radverkehrs
Teilbaumaßnahme: Veloroute 2, Umgestaltung Kaiser-Wilhelm-SträÙe
Planinhalt: Lageplan Blatt 1/3

Aufgestellt: 27.03.2020
Geprüft: [Redacted] LS-TA1
01.04.2020
Gesehen: [Redacted] LS
01.04.2020

Zeichnungs-Nr.: 12/802-04-01 Maßstab: 1:250

Teil 7/1

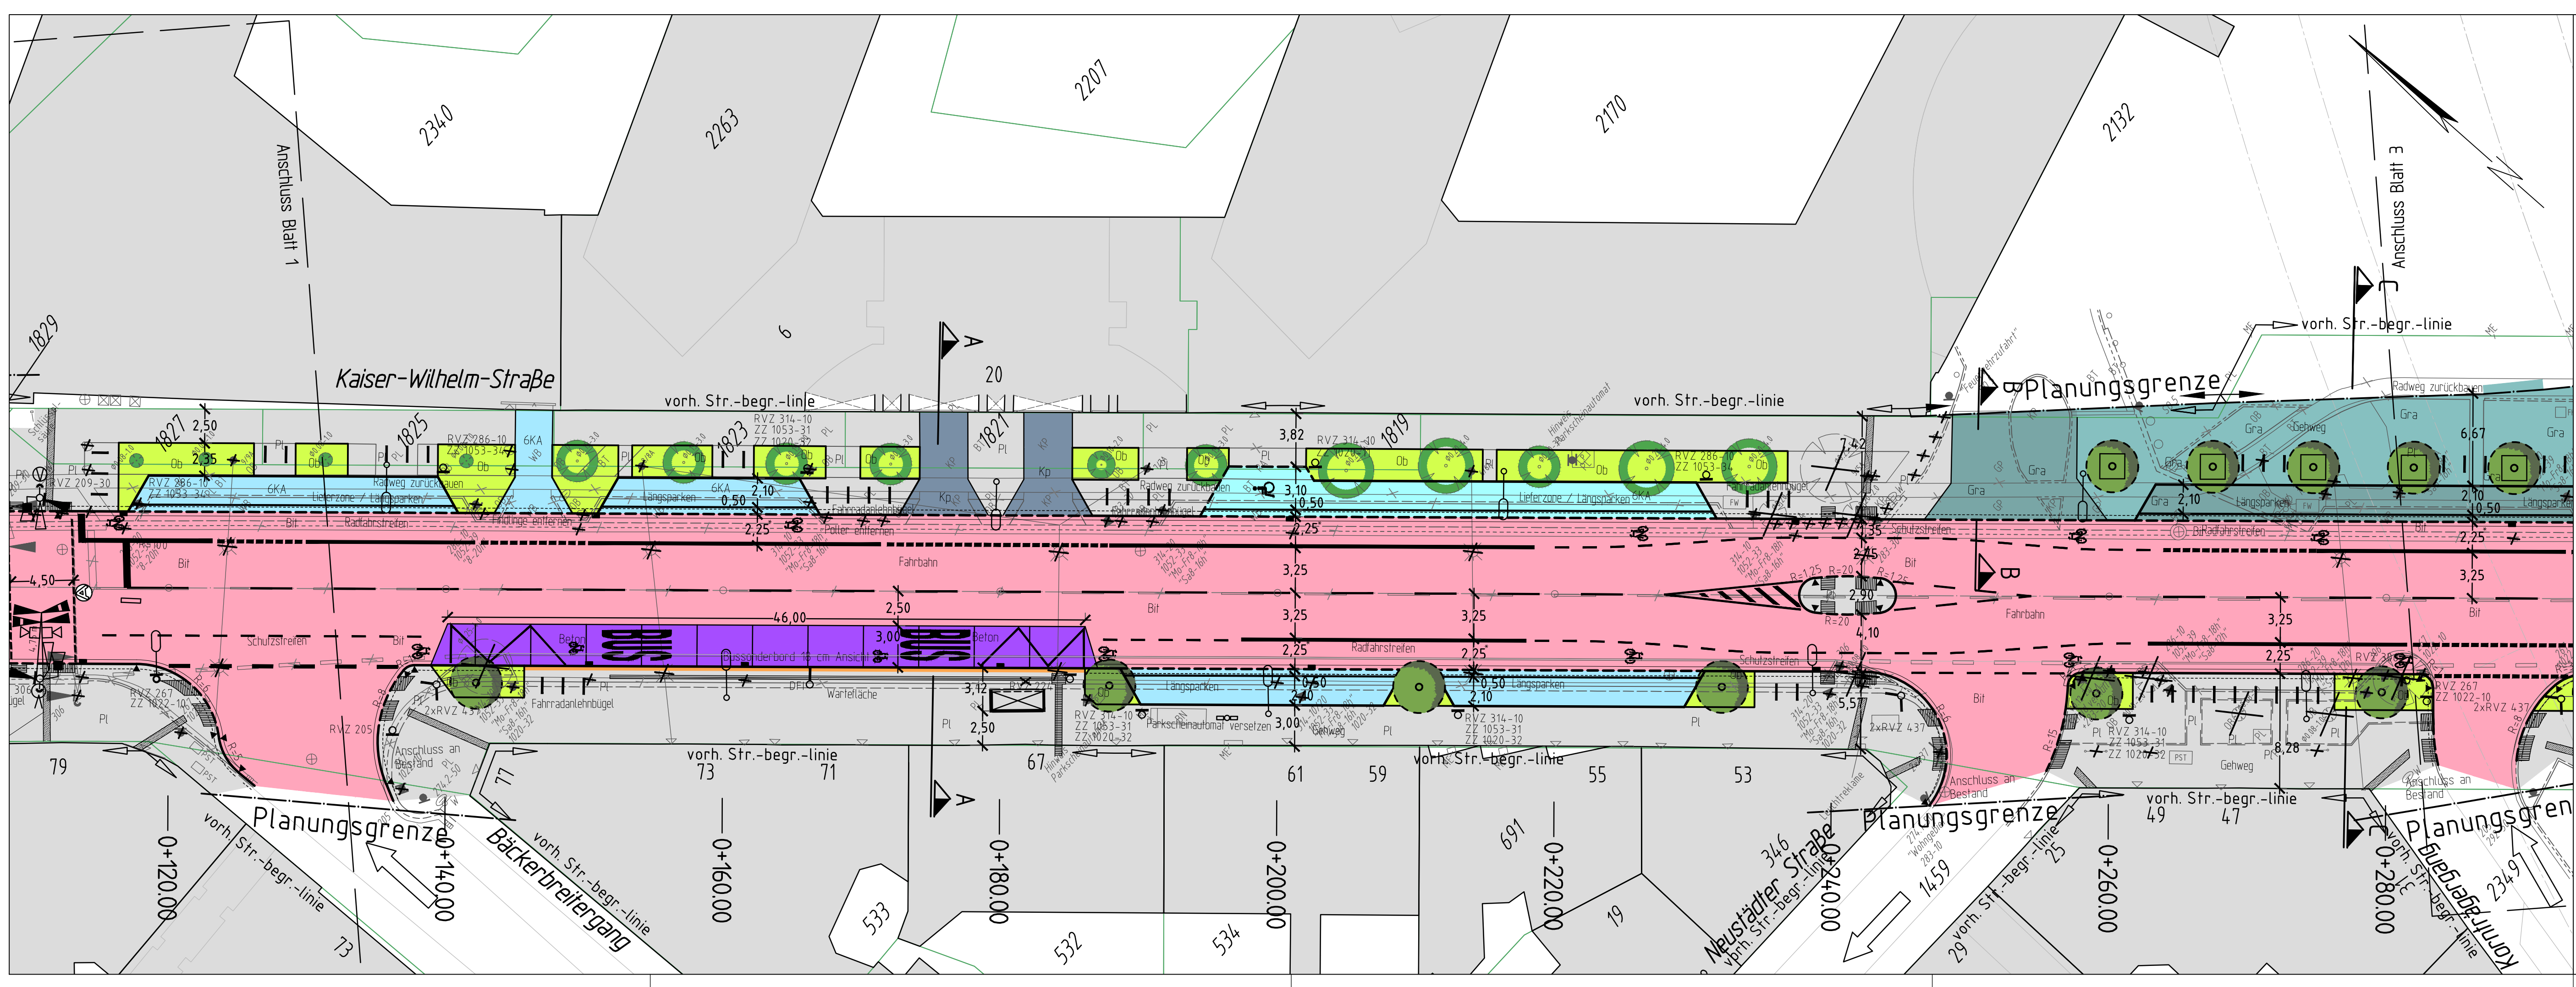

- Legende:**
- gepl./ vorh./ aufzuh. Baum
 - Hochbord
 - Tiefbord
 - abgesenkter Hochbord
 - Flurstücksgrenze
 - gepl./ vorh./ aufzh. Beleuchtung
 - gepl./ vorh./ aufzuh. Straßenabl.
 - gepl./ vorh./ aufzuh. LSA
 - RVZ 222-20 gepl./ vorh. Verkehrszeichen mit Nr.
 - 0,75' Maß inkl. Markierung
 - Bit Bit. Befestigung 22-H (SMA)
 - Pl Belongehwegplatten 50/50 cm grau
 - Bt Betonsteinpflaster 25/25/7 cm grau
 - 6KA Betonwabensteinpflaster (8 cm dick)
 - 6KA Betonwabensteinpflaster (10 cm dick)
 - Beton frühhocheffester Straßenbeton
 - Kp Granitkleinpflaster
 - Cp Granitgroßpflaster 16/22 cm aus Naturstein
 - Ob Grünfläche
 - Gra Granitsteinpflaster 44/22/12 cm bzw. 40-72/32/12 cm

Index	Änderungen und Ergänzungen	Bearbeitet	Fachgepr.	Datum

Freie und Hansestadt Hamburg
Landesbetrieb Straßen, Brücken und Gewässer
Projektteam Busbeschriftung -ST-

Baumaßnahme: Förderung des Radverkehrs
Teilbaumaßnahme: Veloroute 2, Umgestaltung Kaiser-Wilhelm-SträÙe
Planinhalt: Lageplan Blatt 2/3

Aufgestellt: 27.03.2020
Geprüft: [Redacted] LS-TA1
01.04.2020
Gesehen: [Redacted] LS
01.04.2020

Zeichnungs-Nr.: 12/802-04-02 Maßstab: 1:250

Teil 7/1



- Legende:**
- gepl./ vorh./ aufzuh. Baum
 - Hochbord
 - Tiefbord
 - abgesenkter Hochbord
 - Flurstücksgrenze
 - gepl./ vorh./ aufzh. Beleuchtung
 - gepl./ vorh./ aufzuh. Straßenabl.
 - gepl./ vorh./ aufzuh. LSA
 - RVZ 222-20 gepl./ vorh. Verkehrszeichen mit Nr.
 - 0,75' Maß inkl. Markierung
 - Bit Bit. Befestigung 22-H (SMA)
 - Pl Belongehwegplatten 50/50 cm grau
 - Bt Betonsteinpflaster 25/25/7 cm grau
 - 6KA Betonwabensteinpflaster (8 cm dick)
 - 6KA Betonwabensteinpflaster (10 cm dick)
 - Beton frühhocheffester Straßenbeton
 - Kp Granitkleinpflaster
 - Cp Granitgroßpflaster 16/22 cm aus Naturstein
 - Ob Grünfläche
 - Gra Granitsteinpflaster 44/22/12 cm bzw. 40-72/32/12 cm

Index	Änderungen und Ergänzungen	Bearbeitet	Fachgepr.	Datum

Freie und Hansestadt Hamburg
Landesbetrieb Straßen, Brücken und Gewässer
Projektteam Busbeschriftung -ST-

Baumaßnahme: Förderung des Radverkehrs
Teilbaumaßnahme: Veloroute 2, Umgestaltung Kaiser-Wilhelm-SträÙe
Planinhalt: Lageplan Blatt 3/3

Aufgestellt: 27.03.2020
Geprüft: [Redacted] LS-TA1
01.04.2020
Gesehen: [Redacted] LS
01.04.2020

Zeichnungs-Nr.: 12/802-04-03 Maßstab: 1:250

Teil 7/1