


**STADT KÖLN  
AMT FÜR STRASSENBAU**

5 0898-1

Stadtbezirk 5 Köln - Bilderstöckchen Escher Str. Radwegplanung	Bearb. M. 10.85 Ger. A G D Gez. 10/85 Maßstab 1:250 Datum 10.01.2010	HöHN Bystr Seide
Antwortsache: 100110 Auftraggeber: Abt. 5 Ausführungsleiter: [Name] Uchigebietsteil: [Name] Gruppenleiter: [Name]		

STELLE: 663 Trennung Gd. + B. (4.2 + 4.2) + 2.1 21.10 85	STADTBEZIRK: 5 STADTTEIL: 10 STRAßENNAME: Escher Str.
-------------------------------------------------------------------	-------------------------------------------------------------

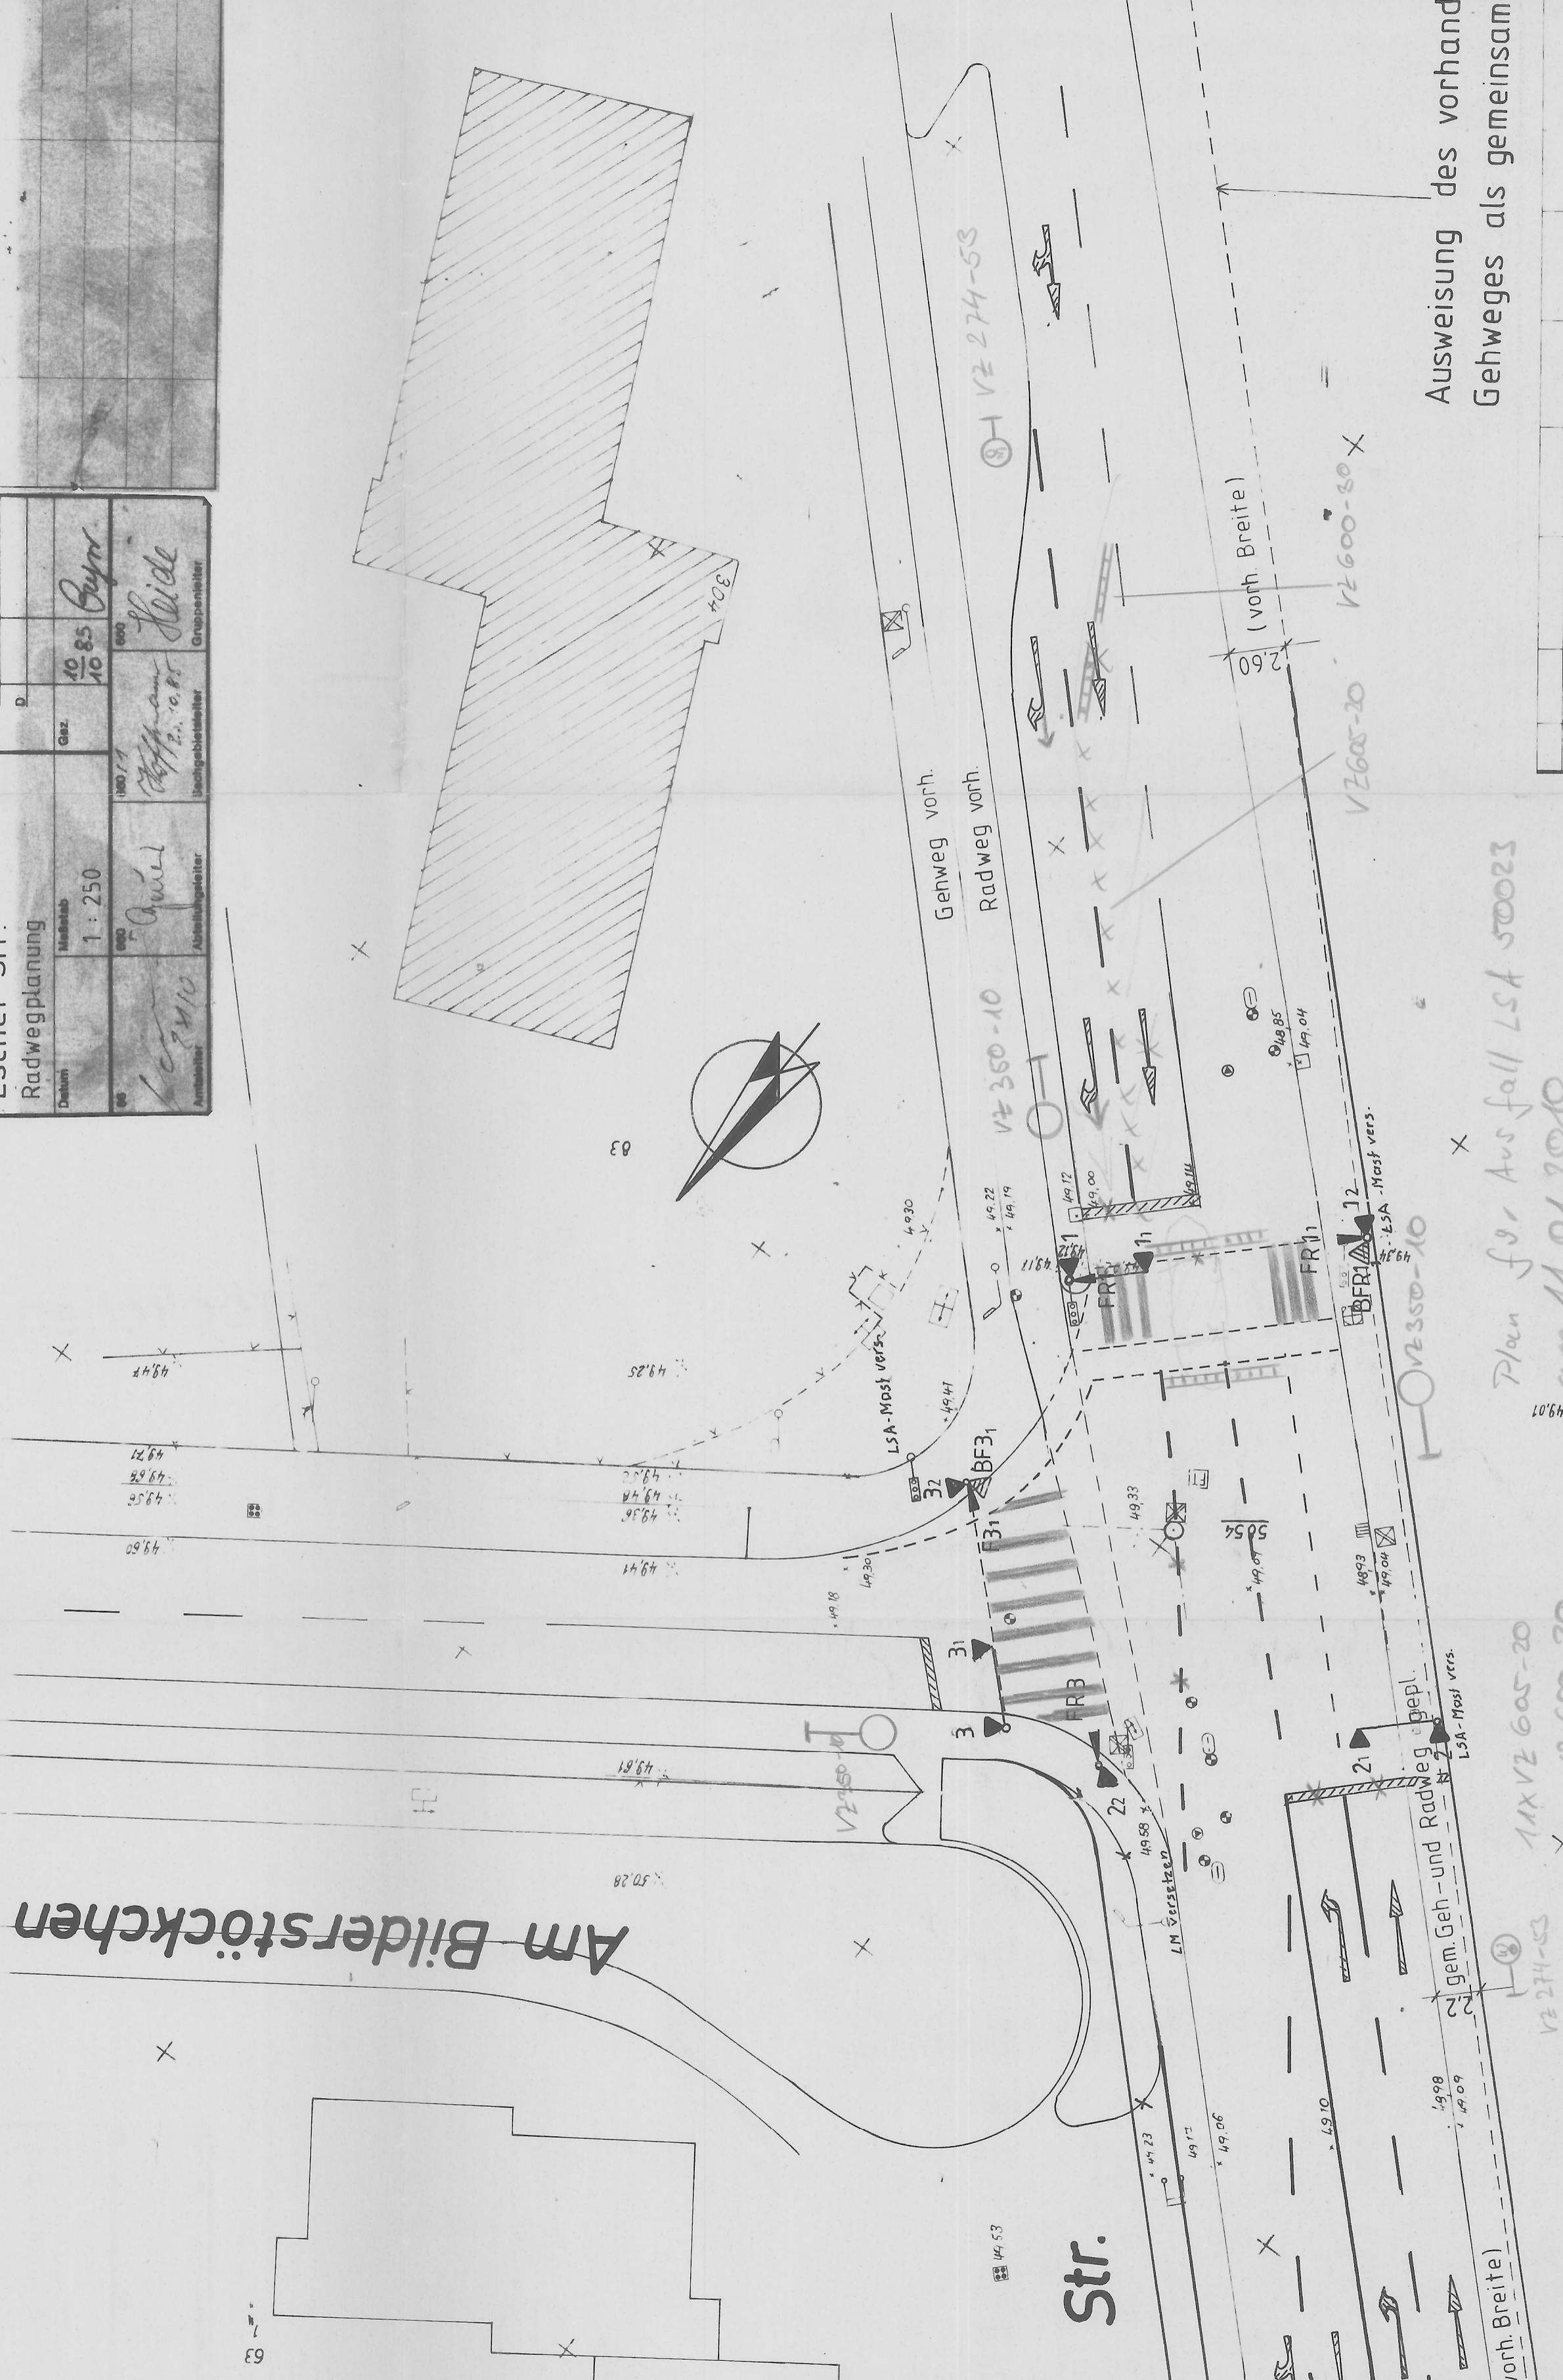

Ausweisung des vorhandenen Gehweges als gemeinsamer

Plan für Ausfall LSA 50023  
am 11.01.2010  
für das Provisorium

- 1x VZ 605-20
- 6x VZ 600-30
- 2x VZ 274-53
- 3x VZ 350-10

Stadt Köln  
Die Oberbürgermeisterin  
Amt für Straßen und  
Verkehrstechnik  
Köln, 12.01.10  
Im Auftrag: [Signature]

663/21  
Schulz

E 7.4.86	10.01.2010	12.01.10	12124a	17a 1
DATUM	BEARBEITET	GEZEICHNET	GESEHEN	BEREMKUNG
				RA
STADT KÖLN		LAGEPLAN M.1:250 12124a		
- 66 - AMT FÜR STRASSENBAU		GRÜNE WELLE: ESCHER STRASSE		
- 663 - VERKEHRSTECHNIK		LSA: ESCHER STR./AM BILDERSTÖCKCHEN		