


LEGENDE

- Vermessung von Nov. 2017 + Juni 2018
- Straßenbegrenzungslinie
- Planungsgrenze
- Rückbau
- Ausbaugrenze Nebenflächen
- Hochbord, geplant
- Sonderbord S 18 cm, geplant
- Sonderbord S flach, geplant
- Tiefbord, geplant
- Einfassung Stahlband, geplant
- Rabattengitter, geplant
- Fahrgastunterstand
- Haltestellenmast
- vorh. / geplanter Straßenablauf
- vorh. / geplante Fahrbühgel
- geplante Fahrbühgel Lastenräder
- Fahrbahnmarkierung, vorh.
- Fahrbahnmarkierung, geplant
- Fahrbahnmarkierung, geplant, rot
- Taktile Elemente
- Rippenplatten
- Noppenplatten
- Fahrbahn vollgebundener Ausbau
- Buswerkflächen (Straßenbeton)
- Fahrbahn Deck- und Bindenschicht
- Fahrbahn Deckschicht
- Protektionselement Gussasphalt
- Radweg (Betonplatten 25/25/7, rot)
- Gehweg (Betonplatten 50/50/7, grau)
- Gehweg (Betonplatten 25/25/7, grau)
- Gehweg (Sonderbauweise Kunststoffgitter)
- Überfahren (Wabenpflaster aus Beton)
- Parkfläche (Wabenpflaster aus Beton)
- Einfassung Fahrbühgel (Kleinpflaster)
- Angeleichung Pflaster / Platten auf Privatgrund
- Grünfläche (Rasen)
- Grünfläche (Blühwiese mit Stauden)
- Bäume Bestand

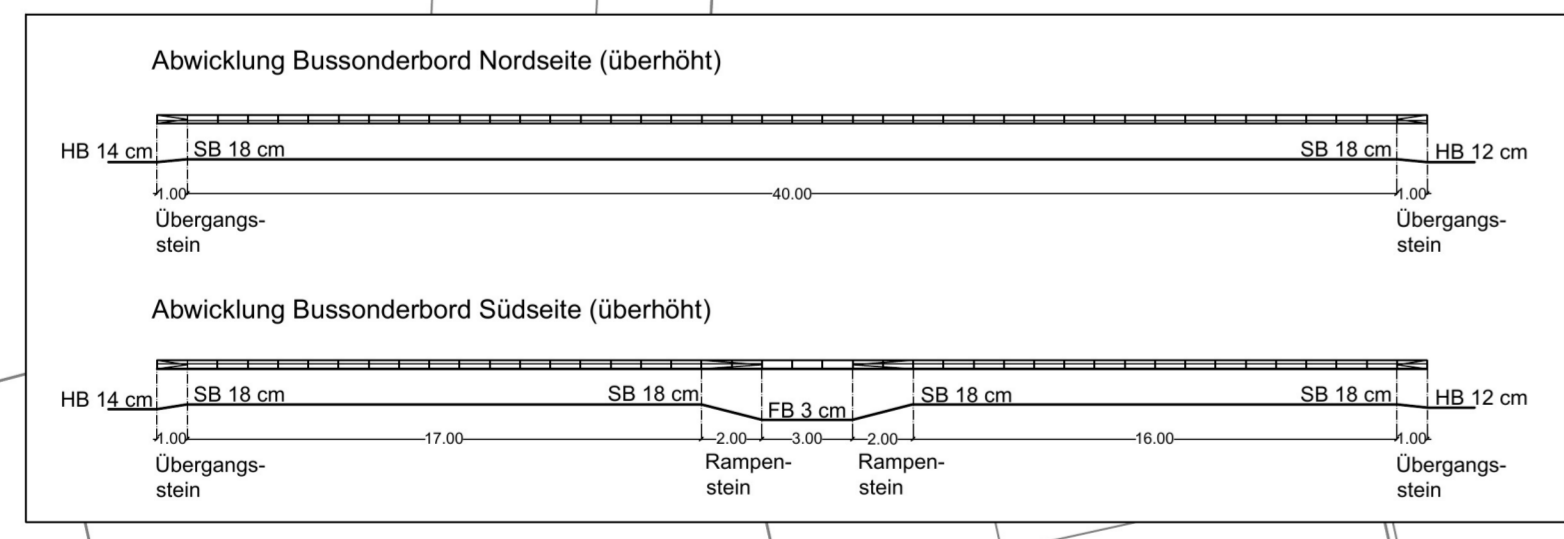

Projektziele: Abwicklung des Vorhabens in geplanter Qualität
 Projektbeginn: 12.01.2017
 Projektabschluss: 31.03.2017

Bedarfsträger: **Freie und Hansestadt Hamburg**
 Behörde für Verkehr und Mobilitätswende (BVM)

Realisierungssträger: **Freie und Hansestadt Hamburg**
 Bezirksamt Eimsbüttel
 Dezernat Wirtschaft, Büren und Umwelt
 Fachamt Management des öffentlichen Raumes
 Fachbereich Planung und Bau Straßen

Baumaßnahme: **Bündnis für den Radverkehr Veloroute 3, E17**
 Datum:
 Bearbeitet:

Teilbaumaßnahme: **Greickstraße von Grandweg bis Stapelstraße**
 Datum:
 Fachtechnisch geprüft:

Planivalt: **Ausschreibung Verkehrstechnischer Lageplan**
 Datum:
 Aufgestellt:

Zeichnung Nr.: **A1-01_01**
 Maßstab: **1 : 250**
 Datum:
 Geprüft:

Stand:
 Geprüft:

Umschreibung: Technische Aufgaben
 Datum:
 Geprüft:

M:\2017-Projekte\17_036 VR 3 Greickstraße\Zeichnungen\12_Ausschreibung\A-01_01_Verkehr.Lageplan_Schritte.dwg