



Ausschnitt Schleppkurvenachweis
Verzierung: Sattelzug

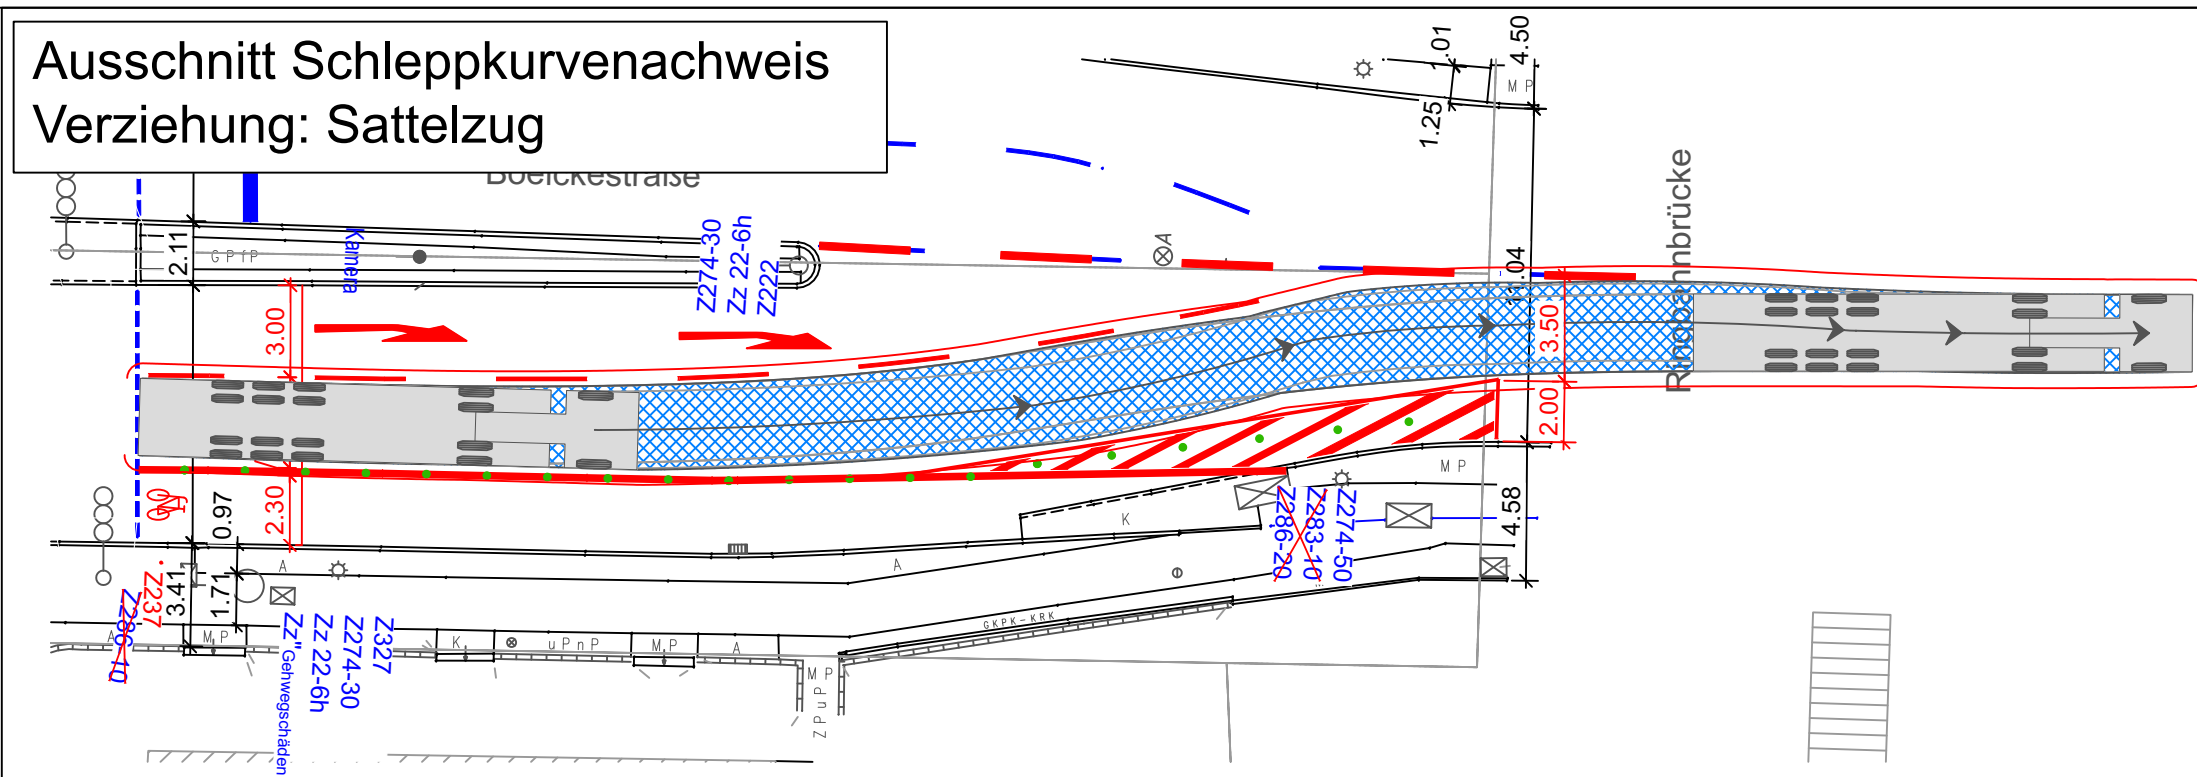

Legende

- z 306 / — vorhandene Verkehrszeichen und Markierung (LSA-Lageplan Alliander Stadtlicht GmbH)
- z 306 / — vorhandene Verkehrszeichen und Markierung außerhalb LSA-Lageplan
- z 306 / — geplante Verkehrszeichen und Markierung
- 🚲 Radfahrersymbole nach RP 216 VLB
- Protektionselement (Sperrpfosten, Schwellen, ...)


LSA-Plan: Boelckestraße / Hoepfnerstraße L-16 0311
vom 05.02.2008, Alliander Stadtlicht GmbH

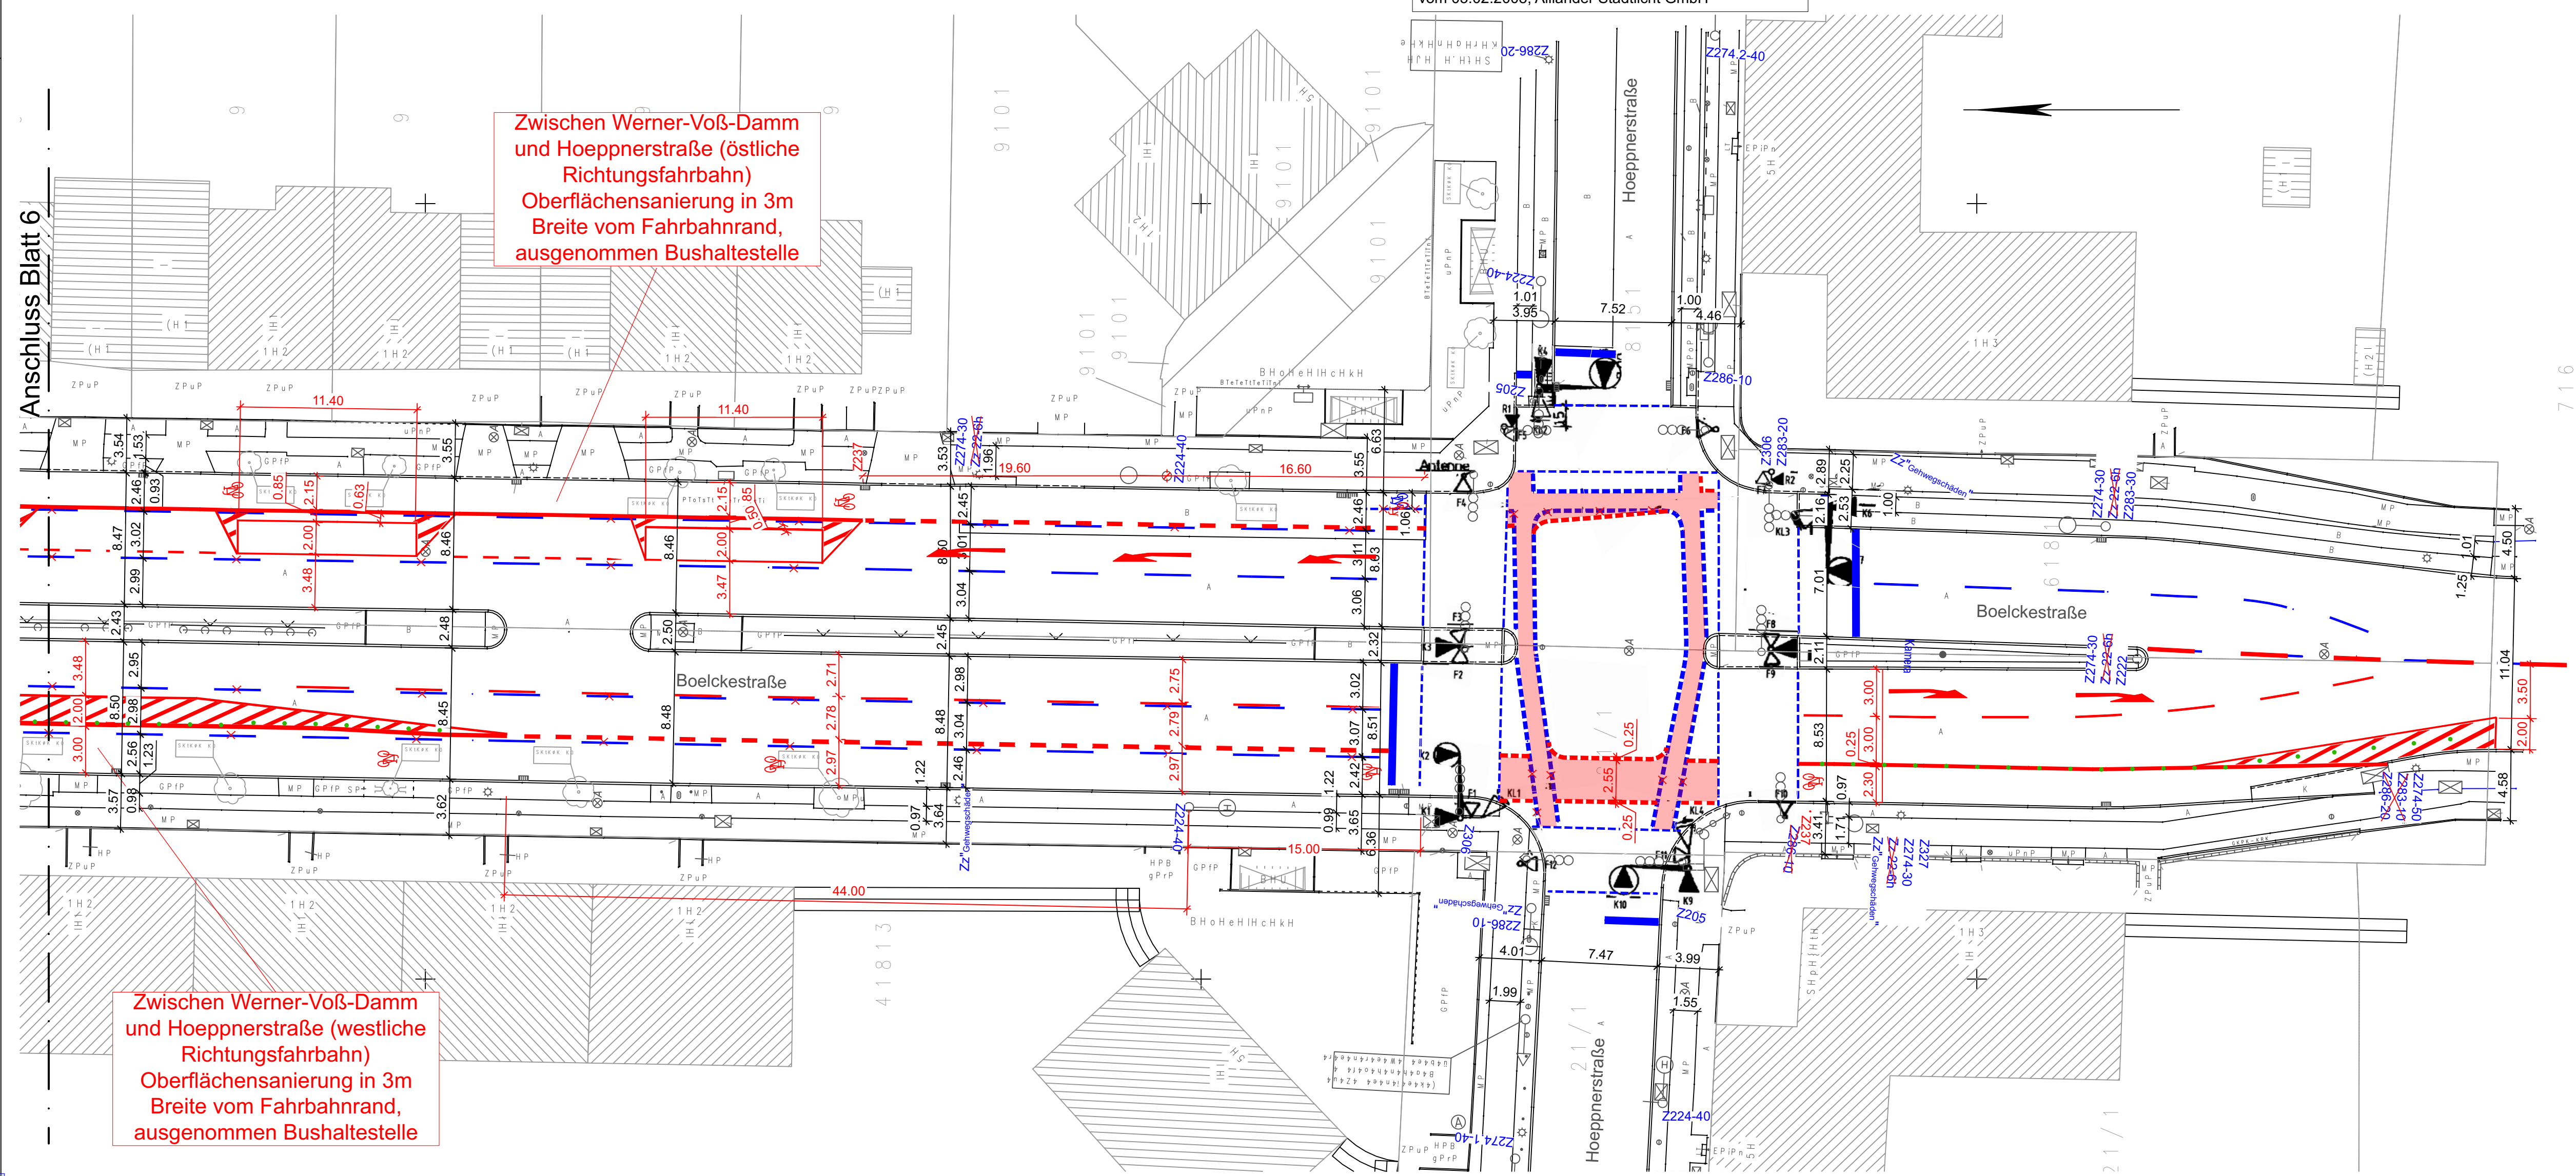

Zwischen Werner-Voß-Damm
und Hoepfnerstraße (östliche
Richtungsfahrbahn)
Oberflächensanierung in 3m
Breite vom Fahrbahnrand,
ausgenommen Bushaltestelle

Zwischen Werner-Voß-Damm
und Hoepfnerstraße (westliche
Richtungsfahrbahn)
Oberflächensanierung in 3m
Breite vom Fahrbahnrand,
ausgenommen Bushaltestelle

LSA-Pläne weichen von der aktuellen Vermessung ab

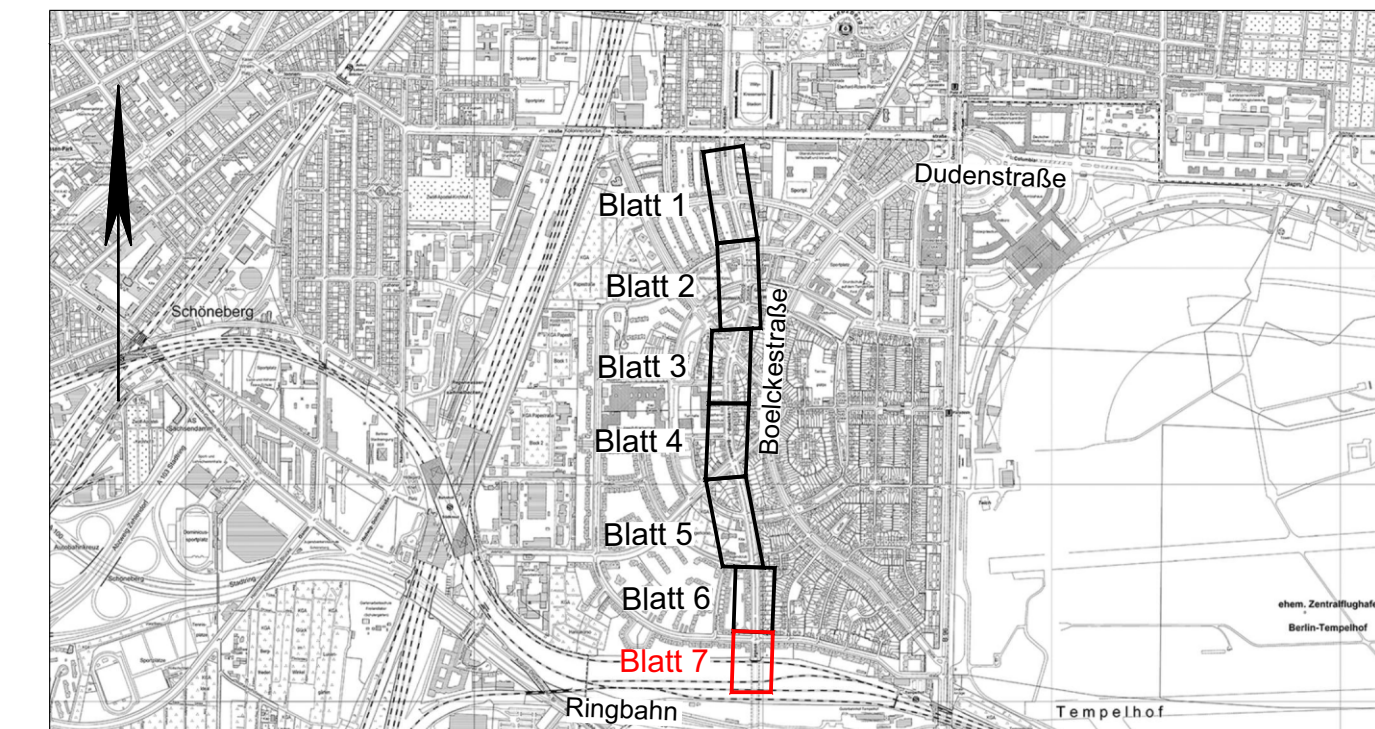

d	Anpassung von SenUMVK VI PE-RW 2	29.11.2022	Güngör
c	Anpassung nach Hinweisen von SenUMVK, VI 5 (E-Mail vom 17.08.22 und 08.09.22)	14.09.2022	dack/HL
b	Anpassung nach Hinweisen von SenUMVK, VI 5 (E-Mail vom 12.07.22)	14.07.2022	ts/HL
a	Anpassung nach Hinweisen des AG (Protokoll vom 17.05.22, E-Mail vom 23.06.22)	01.07.2022	dack/HL
Index	Änderung	Datum	Zeichen

Vermesser:	Gemessen	August 2016	Makatsch
Vermessungsbüro A. Makatsch	Gezeichnet	August 2016	Löschner
Morsbronner Weg 34 12109 Berlin Tel. 030 / 70093921 Fax. 030 / 70093922	Geprüft	Auftrag Nr.: 16_114	
		Lagesystem:	ETRS 89
		Höhensystem:	DHNN 92

Entwurfsbearbeitung:	Datum	Zeichen	
HOFFMANN LEICHTER Ingenieurgesellschaft	bearbeitet	10.11.2016	Kähne
Freiheit 6 13597 Berlin Tel. 030 8872767-0 Fax 030 8872767-99 E-Mail: info@hoffmann-leichter.de Web: www.hoffmann-leichter.de	gezeichnet	10.11.2016	Kreuschner
	geprüft:		

im Auftrag:
Senatsverwaltung für Umwelt, Verkehr und Klimaschutz
Abteilung IV B

Bezirksamt Tempelhof-Schöneberg von Berlin
Straßen- und Grünflächenamt

LP 07d
Markierungs- und Verkehrszeichenplan

Radverkehrsanlagen Boelckestraße
zwischen Dudenstraße und Ringbahnbrücke (Hoepfnerstraße)

Maßstab 1 : 250