

Legende - Verkehrsplanung

- Hochbord
- Hochbord abgesenkt mit Hänger
- Zaun zum Gelände der BAW
- Landesgrenze
- Lärmschutzwand
- Bodenindikatoren für Blinde und Sehbehinderte
- vorh./ zu fallender/ gepl. Baum
- vorh./ gepl. Beleuchtung
- gepl./ vorh./ aufzuh./ zu regulierende Trumme
- gepl. Schild
- klappbarer Sperrpfosten abschließbar (Dreikant)


Legende - Straßenaufbau

- Gehweg, Platten aus Beton 50x50x7 cm, gem. RStO, Tafel 6, Zeile 1
- Gehweg, Betonsteinpflaster 20x10x8 cm, gem. RStO, Tafel 6, Zeile 1
- Gehweg, DoB, gemäß RStO, Tafel 6, Zeile 2
- Radweg, Asphaltbeton AC 5 D L, gem. RStO, Tafel 6, Zeile 1
- Fahrbahn mit Asphaltdeckschicht Bk 10, Vollausbau, gem. RStO, Tafel 1, Zeile 2.3
- Grünflächen, 10 - 20 cm Oberboden
- Bereich Lärmschutzwand
- Fläche auf Privatgrund

Lagebezugssystem:
ETRS 89, Abbildung Gauß-Krüger (LS 320)

Vermessungsgrundlage:
- Büro Feilhart, Stand 08.05.2014:
Die blau dargestellten Grenzen und Gebäude wurden gem. Büro Feilhart aus Katasterunterlagen digitalisiert und haben daher nur grafische Genauigkeit!
Die schwarz dargestellten Grenzen und Gebäude wurden aus Katasterunterlagen gerechnet.
Für die Übereinstimmung mit der Örtlichkeit kann daher nicht garantiert werden."

Nachrichtliche Darstellung folgender Plangrundlagen:
- Lärmschutzwand gemäß B-Plan Nr. 83 (Entwurf vom 25.04.2016)

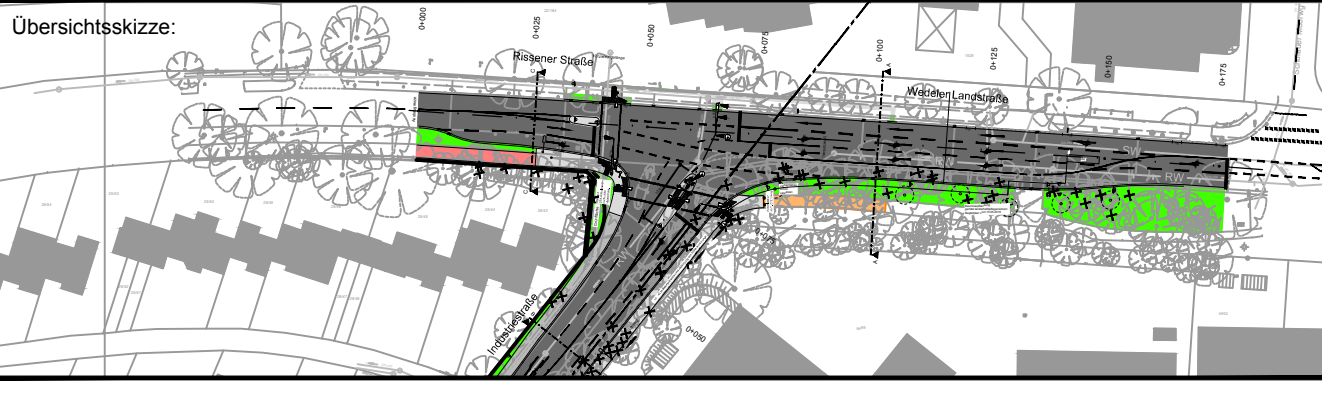

B	Anpassung der Trumme auf Grundlage der Trummenuntersuchung	AN	17.12.2018
A	Anpassung auf Grundlage Leitungstrassenplanung	AN	29.10.2018
Index	Änderungen und Ergänzungen	Bearbeitet	Leitzichen Datum

FREIE UND HANSESTADT HAMBURG
Landesbetrieb Straßen, Brücken und Gewässer
Geschäftsbereich Straßen
Fachbereich -S2-

Baumaßnahme: Ausbau der Einmündung Industriestraße und Rissener Straße / Wedeler Landstraße (B 431)


Teilbaumaßnahme: farbiges Lageplan

Planinhalt: farbiges Lageplan

Zeichnung Nr.: 16/12499-02-003

Maßstab: 1:250

Datum: - S 2 -
- S 2 / PL -
- S 20 -

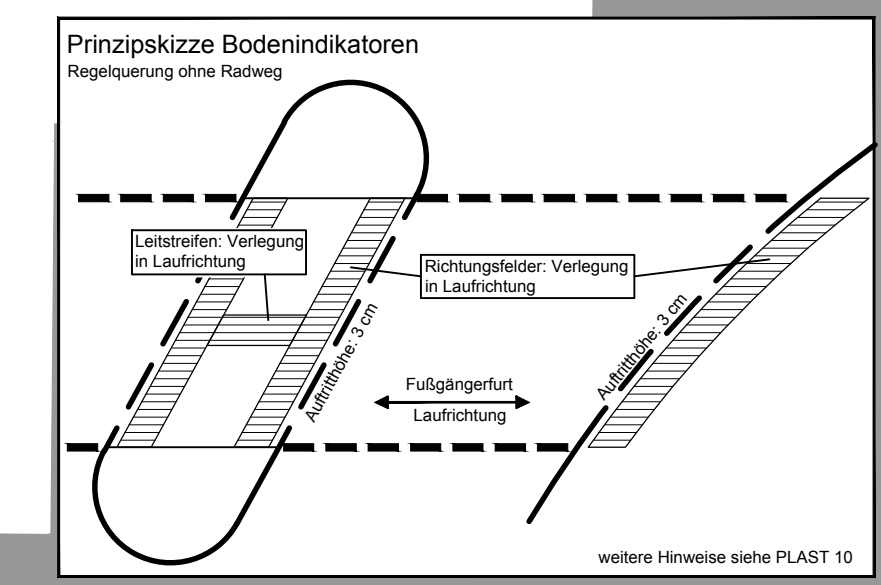

Wedel
FB Bauen und Umwelt
FD Bauverwaltung, Tief und Gartenbau

Blatt Nr.: -

Maßnahme: Ausbau der Einmündung Industriestraße und Rissener Straße / Wedeler Landstraße (B 431)

Planart: farbiges Lageplan

Fachtechn. gepr.:

Genehmigt:

Maßstab: 1 : 250