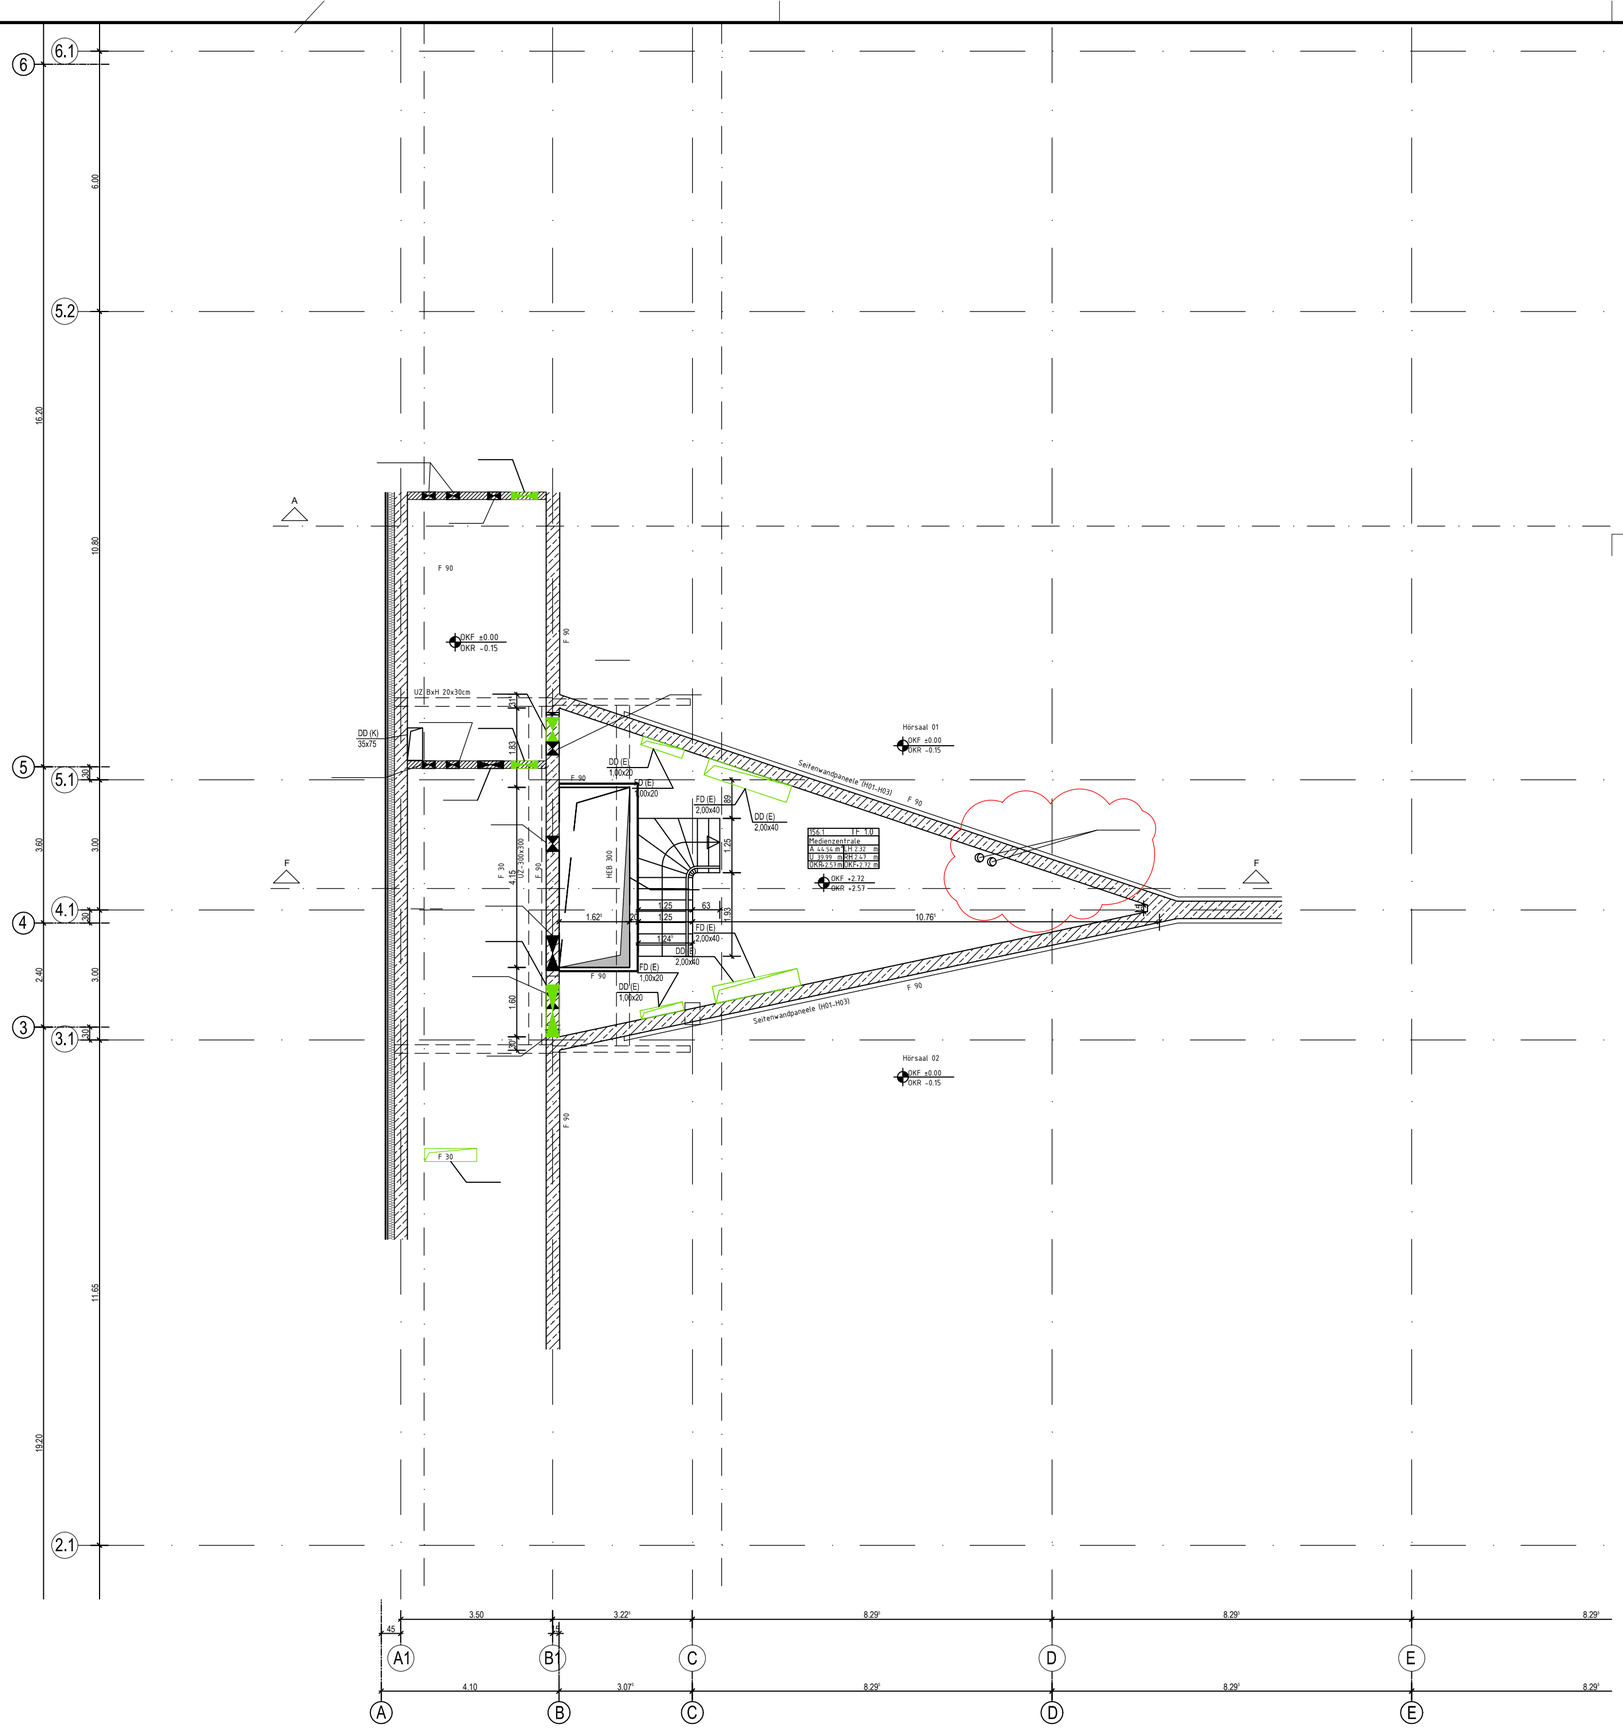

Hinweis für Ausführungspläne

Alle Maße sind vor der Ausführung zu prüfen und soweit erforderlich zu messen. Differenzen sind vor der Ausführung mit der Bauüberwachung zu klären. Bedenken gegen die geplante Ausführung wie auch eventuelle Unstimmigkeiten in Plänen und sonstigen Ausführungsunterlagen sind mit der Bauüberwachung vor der Ausführung zu klären. Bei der Bauausführung sind die Planungen der Fachingenieure sowie die Angaben der Sonderfachleute zu beachten. Auch hier sind Unstimmigkeiten zwischen den Plänen mit der Bauleitung zu klären.

Brüstungs- und Öffnungshöhen beziehen sich grundsätzlich auf OKF, wenn nicht anders angegeben.

Alle Maßangaben in m, cm.

ANGABEN DER FACHINGENIEURE UND DES STATIKERS SIND ZU BEACHTEN !

±0.00m = NHN + 191.50m

Datum	Bearbeiter(in)	Vermerk:	Status:	Index:
29.10.2012	AI	Aktualisierung	k	11
23.08.2012	AI	Aktualisierung	k	10
11.05.2012	AI	Aktualisierung	-	--

HZAC_FAR_5_01--_GR_Z1_---_x_11_k.dwg

Planverfasser (extern):

schmidt/hammer/lassen architects/

Aaboulevarden 37 / PO box 5117 / 8000 Aarhus C / Denmark / www.shl.dk / info@shl.dk / P: +45 86 2019 00 / F: +45 86 18 45 13

BLB NRW

Bau- und Liegenschaftsbetrieb NRW
Aachen

Mies-van-der-Rohe-Straße 10
D - 52074 Aachen
Telefon: +49 241 43510 - 100
Telefax: +49 241 43510 - 198
E-Mail: ac.poststelle@blb.nrw.de
Internet: www.blb.nrw.de

Bauherr(in):
Bau- und Liegenschaftsbetrieb NRW Aachen

Nutzer / Mieter(in):
Rheinisch-Westfälische
Technische Hochschule (RWTH) Aachen

Projekt:

10-12-2118-09-002
SAP-/Projekt-Nummer

Hörsaalzentrum Claßenstraße
Projektbezeichnung

Wirtschaftseinheit / Liegenschaft:

WE 2118
Wirtschaftseinheitsnummer

Wirtschaftseinheits- / Liegenschaftsbezeichnung

Objekt/Bauwerk/Gebäude

Gebäude-NR. 9
Objekt-/Bauwerks-/Gebäude-Nr.

Hörsaalzentrum
Claßenstraße, 52072 Aachen
Objekt-/Bauwerks-/Gebäudebezeichnung

Planbezeichnung/Darstellung
Zwischenebene OG

Bauteil / Trakt:

Geschoss / Anlage: Z1

Planinhalt: Grundriss

Modell-Name: HZAC_FAR_5_01--_GR_Z1_---_x_11_k.dwg	Plottstiltabelle: NRW_SW-100.stb	Planart:	Auführungsplanung
Layout-Name: A2_M100_Z1	Gezeichnet: 07.12.2011	Fachbereich:	(A) Hochbau
XRef: HZAC_FAR_5_01--_GR_Z1_---_x_--_-- HZAC-FTA_5_01--_GR_Z1_SUD_02_o		Blatt-Nr.: 00	Maßstab: 1:100
		Blattgrösse: 594x420	
		Plotdatum: 29.Okt. 2012 10:28	Index 11