Hinweis für Ausführungspläne

Alle Maße sind vor der Ausführung zu prüfen und, soweit erforderlich zu messen. Differenzen sind vor der Ausführung mit der Bauüberwachung zu klären. Bedenken gegen die geplante Ausführung wie auch eventuelle Unstimmigkeiten in Plänen und sonstigen Ausführungsunterlagen sind mit der Bauüberwachung vor der Ausführung zu klären. Bei der Bauausführung sind die Planungen der Fachingenieure sowie die Angaben der Sonderfachleute zu beachten. Auch hier sind Unstimmigkeiten zwischen den Plänen mit der Bauleitung zu klären.

Bristungs- und Öffnungshöhen beziehen sich grundsätzlich auf OKF, wenn nicht anders angegeben.

Alle Maßangaben in m, cm.

ANGABEN DER FACHINGENIEURE UND DES STATIKERS SIND ZU BEACHTEN !

ZEICHENERKLÄRUNG / LEGENDE

STAHLBETON LT. STATIKSCHAPLAN | NICHTTRAGENDE WÄNDE / AUSBAU | MAUERWERK
WAGREBETON UNBEWEHRT | PERIMETERDÄMMUNG
FERTIGTEIL LT. STATIKSCHAPLAN | KIES | ZEICHNUNGSBEREICHSBEGRENZUNG

OKF Höhe | OKR Höhe | OK Höhe Gelände | OKF Höhe / OKR Höhe

ÄNDERUNGSWOLKE Kennzeichnung einer Änderung (incl. Änderungsdatum)
KLÄRUNGSWOLKE Kennzeichnung einer zu klärenden Situation

RAUMSTEMPEL: Raumnummer / Raumbezeichnung / A m² Fläche gem. DIN / U m Umfang

DETAILVERWEIS: Detailbez. / Plannummer

ABKÜRZUNGEN

AHD	ABHANGDECKE	OL	OBERLICHT	WH	WANDHYDRANT
AL	ABLUFT	R	ROH	WN	WANDNISCHE
BD	BODENDURCHBRUCH	RA	RAUCHABZUG	WS	WANDSCHUTZ
BA	BODENABLAUF	RB	ROHBODEN	ZL	ZULUFT
BRH	BRÜSTUNGSHÖHE (LichtOF)	RBV	ROHBODENVERSPRUNG	ZP	ZWISCHENPODEST
BMZ	BRANDMELDEZENTRALE	RD	ROHDECKE		
BTB	BAUTEILBLATT	RDV	ROHDECKENVERSPRUNG		
BW	BRANDWAND	RR	REGENROHR	TÜREN	
DD	DECKENDURCHBRUCH	RWA	RAUCH-WÄRME-ABZUG	S	STAHL
DS	DECKENSCHLITZ	STG	STEIGUNGEN	CNS	EDELSTAHL
FB	FUSSBODEN	TS	TÜRSCHWELLE	KF	KUNSTSTOFF
FK	FUNDAMENTKANTE	TST	TROCKENE STEIGLEITUNG	G	GLAS
HK	HEIZKÖRPER	UK	UNTERKANTE	RR	ROHRRAHMENTÜR
IK	INNENKANTE	ÜZ	ÜBERZUG	REV	REVISIONSTÜR
i.L.	IM LICHTEN	UZ	UNTERZUG	DS	DICHTSCHLIESSEND
LH	LICHTE RAUMHÖHE	üOKF	ÜBER OKF	RS	RAUCHSCHUTZTÜR
MK	MEDIENKANAL	üNN	ÜBER NORMALNULL	T30	FEUERHEMMEND
NA	NOTAUSGANG/NOTAUSSTIEG	UV	UNTERVERTEILUNGSKASTEN	T90	FEUERBESTÄNDIG
ZU	ZULUFT	VK	VORDERKANTE		
OK	OBERKANTE	VKR	VORDERKANTE ROH	(F)	FEUERLÖSCHER
OKF	OBERKANTE FERTIG (FUSSBODEN)	WD	WANDDURCHBRUCH	(F)	FEUERLÖSCHER EINBAU IN NISCHE
OKR	OBERKANTE ROH (FUSSBODEN)				

WAND- / DECKEN- / BODENBELÄGE

A	ANSTRICH	GK-R	GK-RASTERDECKE	PA	PANEEL
BE	BESCHICHTUNG	GL	GLAS	PU	PUTZ
BWS	BETONWERKSTEIN	H	HOLZ	SA	STAUBBINDENDER ANSTRICH
DB	DOPPELBODENHOHLBODEN	K	KÜHLDECKE	T	TEPPICH
F	FLIESEN	L	LINOLEUM	VE	VERBUNDESTRICH
FG	FUGENGLATTSTRICH	M	METALL	WDVS	WÄRMEDÄMMVERBUNDSYST.
GK	GK-DECKE	P	PARKETT		

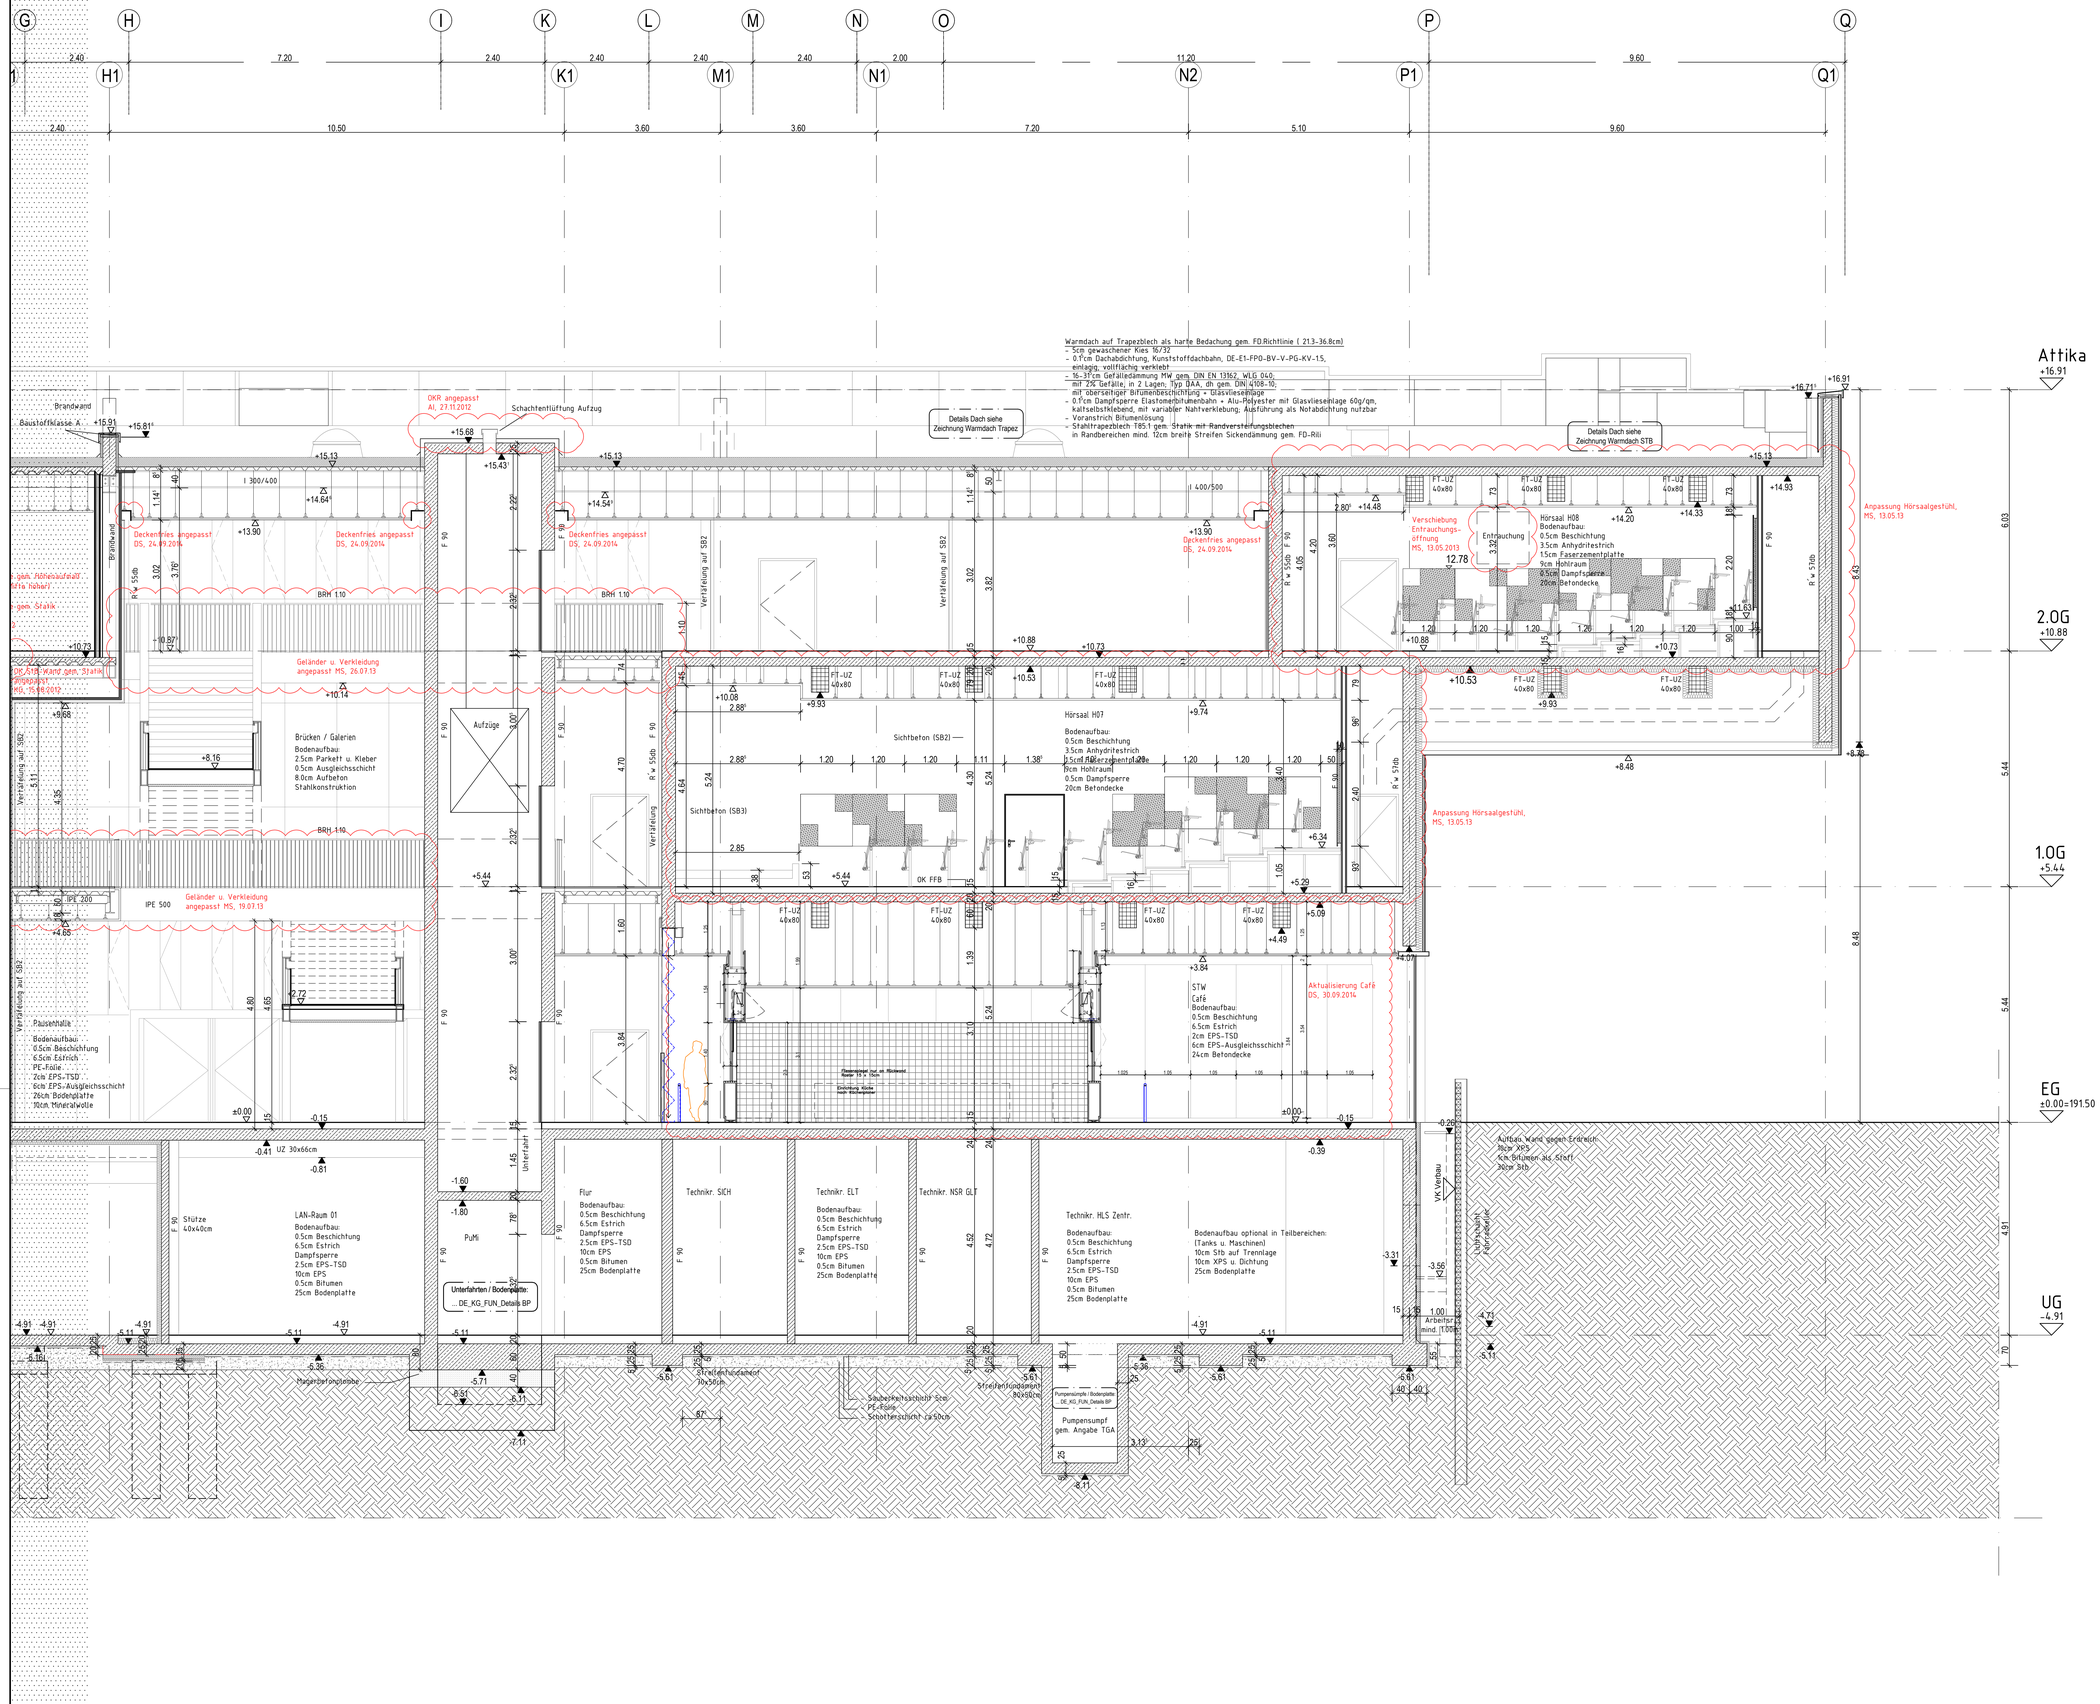

±0.00m = NHN + 191.50m

30.09.2014	DS	Aktualisierung	k	01
19.07.2012	AI	Aktualisierung	k	--
02.05.2012	MS	Aktualisierung	-	--
Datum	Bearbeiter(in)	Vermerk:	Status	Index:

HZAC_FAR_5_01-_-_SC_AA_---_x_01_k.dwg

Planverfasser (extern):
schmidt hammer lassen architects
Aabogade/vej/sti 37 / PO box 9117 / 8000 Aarhus C / Denmark / www.shl.dk / info@shl.dk / P: +45 86 2210 00 / F: +45 86 18 45 13

Bauherr(in):
Bau- und Liegenschaftsbetrieb NRW Aachen

Nutzer / Mieter(in):
Rheinisch-Westfälische Technische Hochschule (RWTH) Aachen

BLB NRW
Bau- und Liegenschaftsbetrieb NRW
Aachen
Mies-van-der-Rohe-Straße 10
D - 52074 Aachen
Telefon: +49 241 43510 - 100
Telefax: +49 241 43510 - 198
E-Mail: ac.poststelle@blb.nrw.de
Internet: www.blb.nrw.de

Projekt:
10-12-2118-09-002 (SAP-Projekt-Nummer)
Hörsaalzentrum Claßenstraße (Projektbezeichnung)
Wirtschaftseinheit / Liegenschaft:
WE 2118 (Wirtschaftseinheitsnummer)
Objekt/Bauwerk/Gebäude
Gebäude-NR. 9 (Objekt-/Bauwerks-/Gebäude-Nr.)
Wirtschaftseinheits- / Liegenschaftsbezeichnung
Hörsaalzentrum Claßenstraße, 52072 Aachen (Objekt-/Bauwerks-/Gebäudebezeichnung)

Planbezeichnung/Darstellung: Schnitt A-A

Bauteil / Trakt:	--
Geschoss / Anlage:	A-A
Planinhalt:	Schnitt

Modell-Name: HZAC_FAR_5_01-_SC_AA_---_x_01_k.dwg	Plottabellabe: NRW_SW-50.stb	Planart:	Ausführungsplanung
Layout-Name: A0_M50_AA-2	Gezeichnet: 18.08.2011	Fachbereich:	(A) Hochbau
xRef: HZAC_FAR_5_01-_SC_AA_---_x_01_k		Maßstab:	1:50
		Blatt-Nr.:	2 von 2
		Blattgröße:	1189x841
		Plotdatum:	30.Sep. 2014 12:27
		Index:	01