
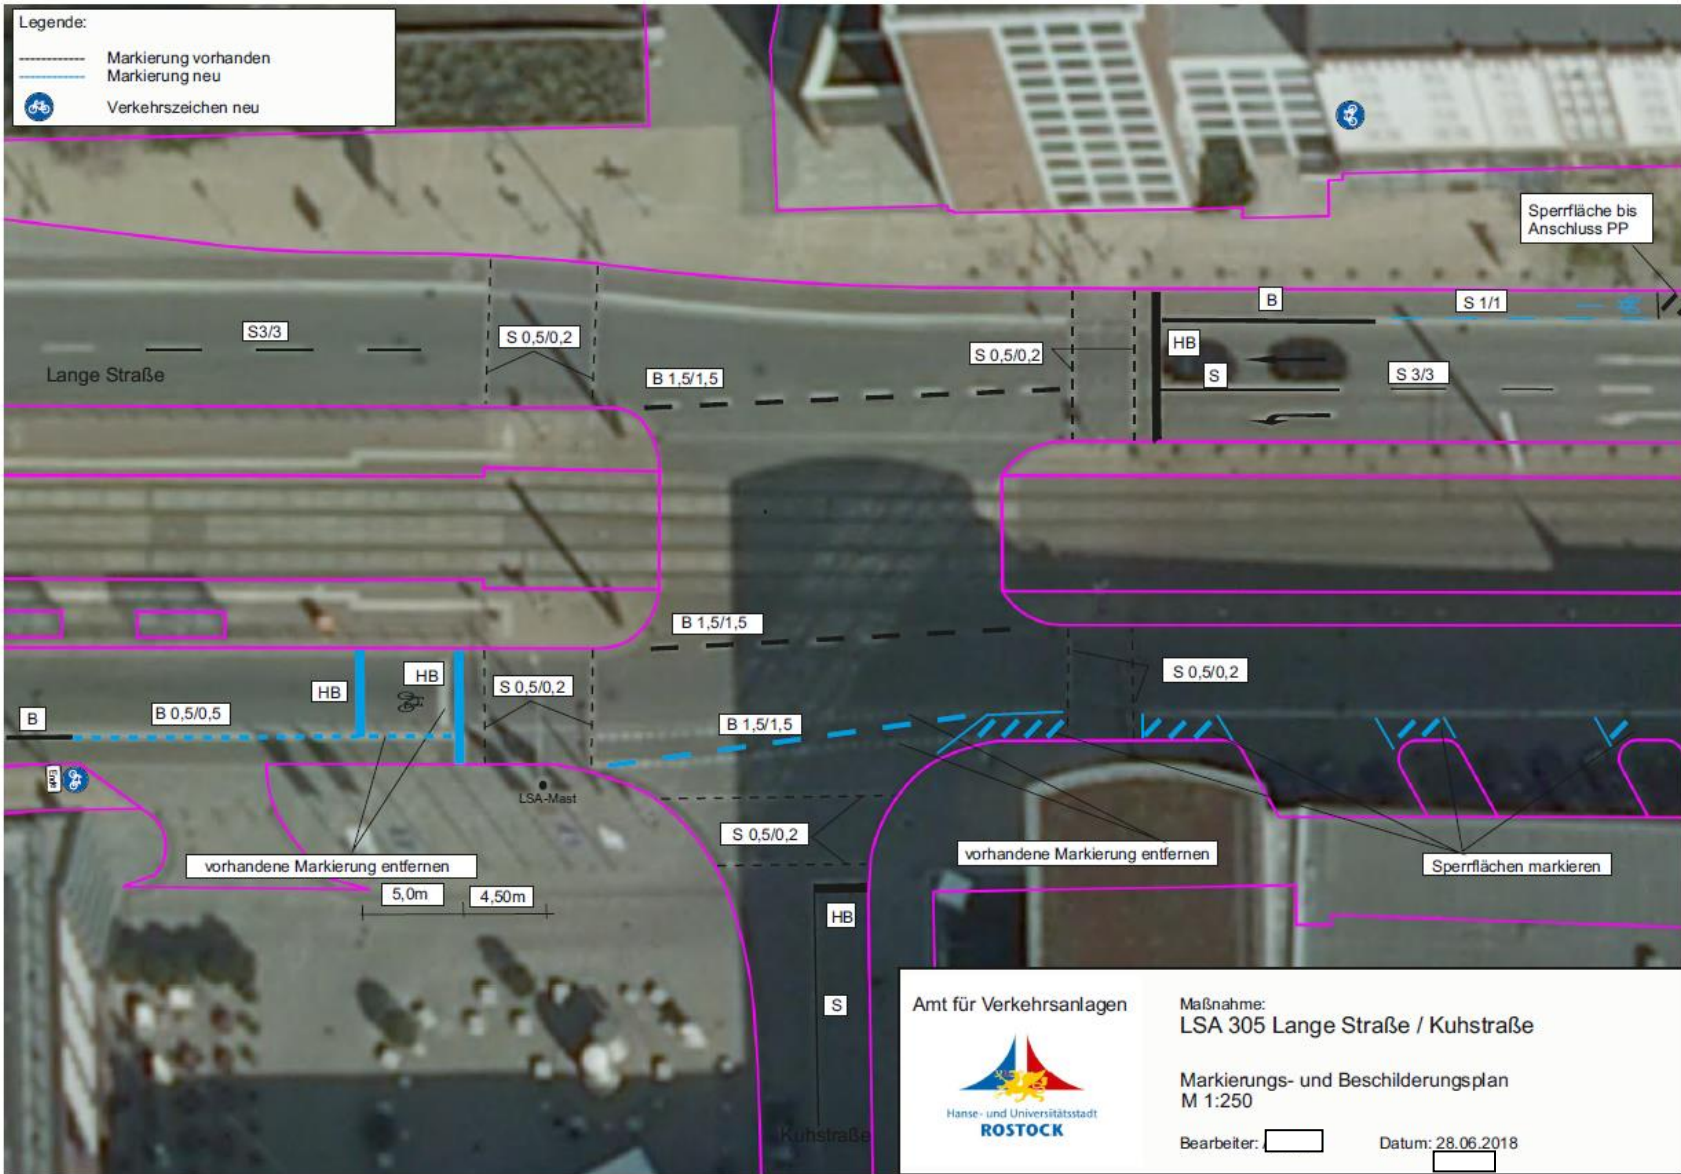


Legende:

- Markierung vorhanden
- Markierung neu
-  Verkehrszeichen neu



<p>Amt für Verkehrsanlagen</p>  <p>Hanse- und Universitätsstadt ROSTOCK</p>	<p>Maßnahme: LSA 305 Lange Straße / Kuhstraße</p> <p>Markierungs- und Beschilderungsplan M 1:250</p> <p>Bearbeiter: <input type="text"/></p> <p>Datum: 28.06.2018 <input type="text"/></p>
---	--