



- Radweg außerhalb des Entwässerungsbereiches -

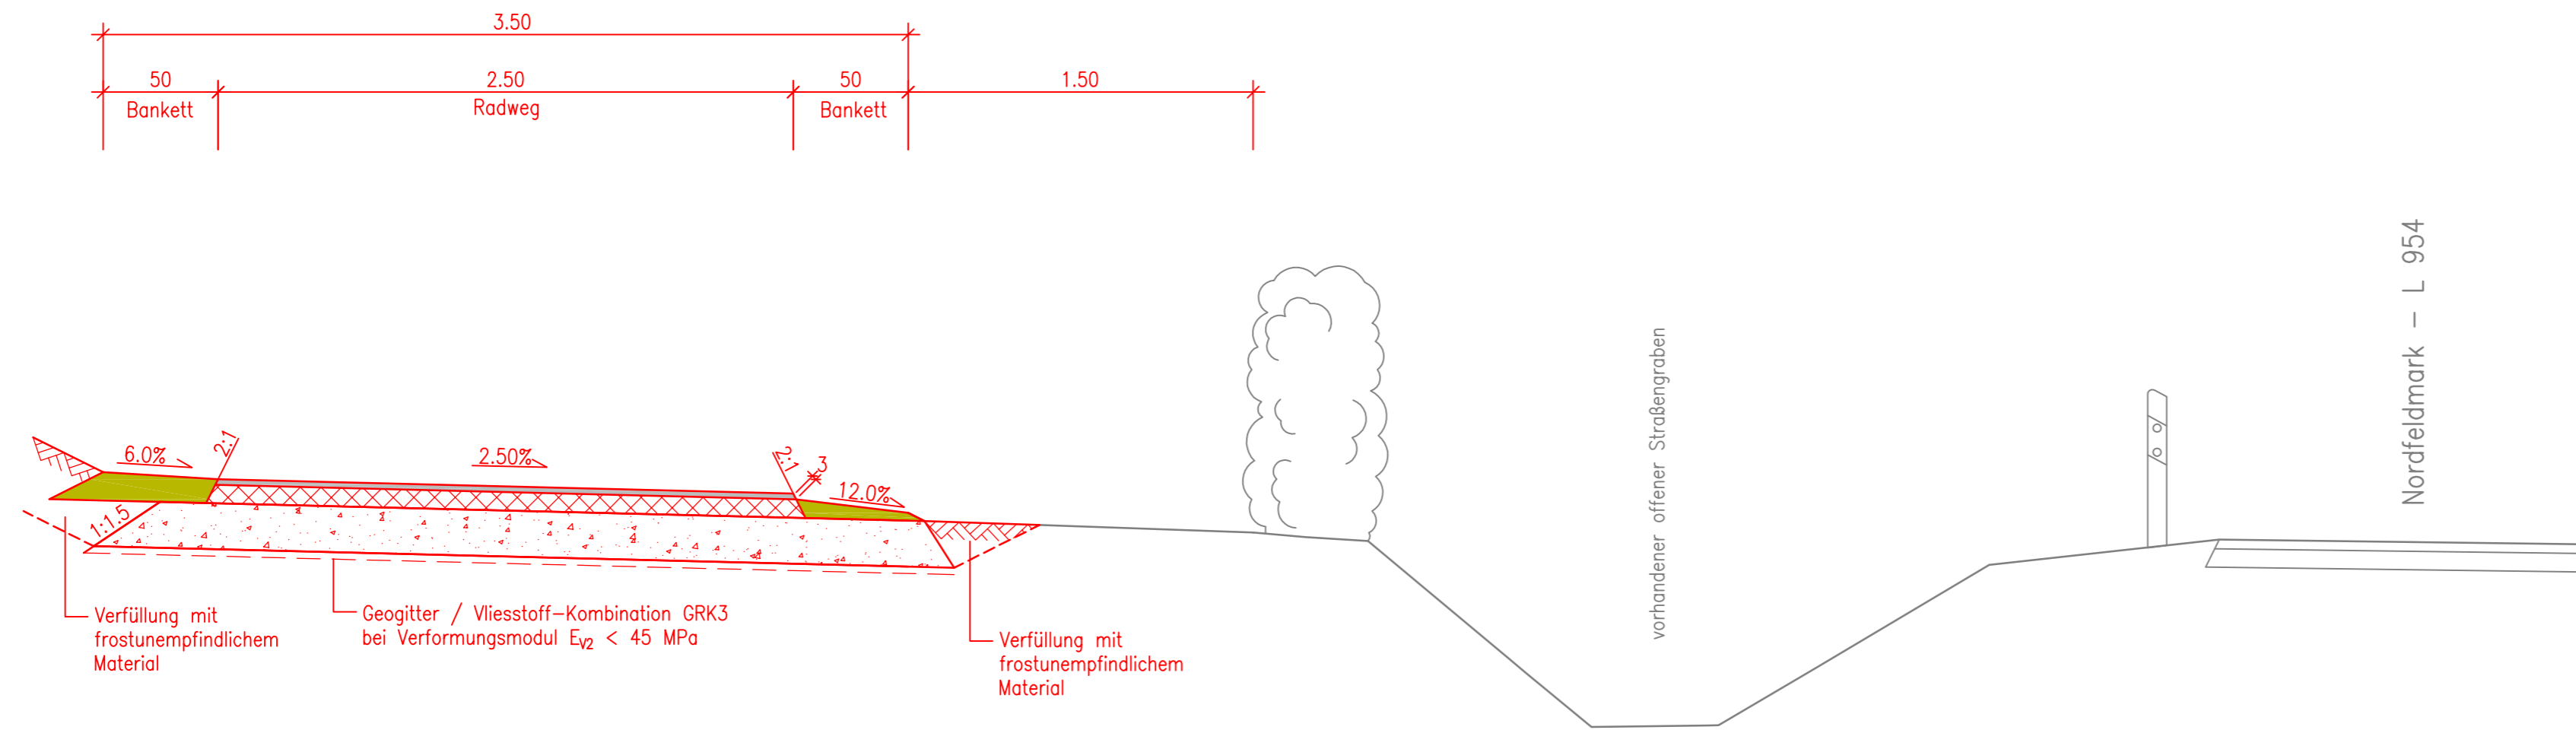

- Radweg mit Trennstreifen -

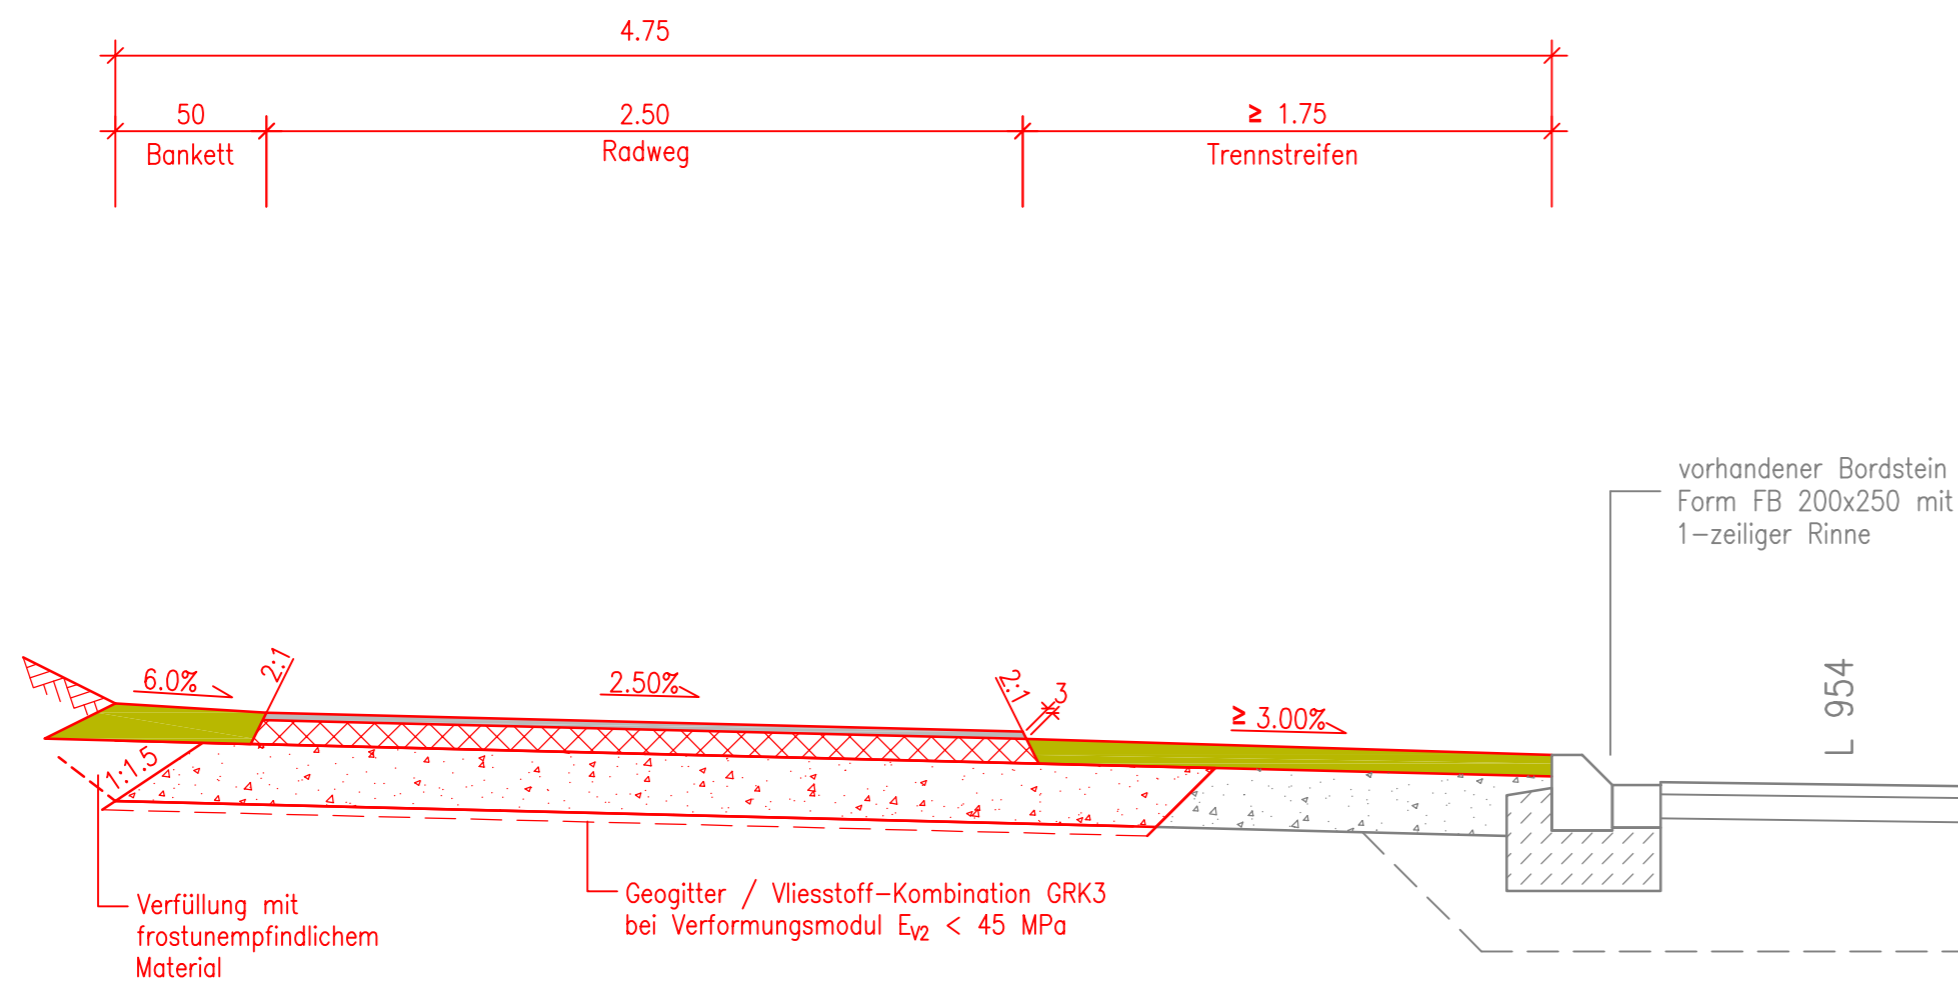

Aufbau Radweg

gem. RStO 12, Tafel 6, Zeile 2

Asphaltdeckschicht AC 5 DL
 Asphalttragschicht AC 22 TN
 Frostschuttschicht aus gebrochener
 Gesteinskörnung 0/45 mm
 -Kategorie C90/3

d= 2.5cm
 d= 8.0cm

d= 20.0cm
 $\Sigma d= 30.5\text{cm}$



Doktorweg 2 - 4
 32756 Detmold
 Postfach 24 63
 32714 Detmold
 Tel: 05231-7007-0
 Fax: 05231-7007-70

Straße	von NK / Abschnitt	nach NK / Abschnitt	Stationsbereich	Projekt-Nr.	06-5108
L 954	1	2		Unterlage	14
Nächster Ort: Reelsen				Blatt Nr.	1
Neubau eines Radweges im Zuge der L 954 Bad Driburg-Reelsen				Bau-km	
Planungskonzept				Ersatz für	Ersetzt durch
ges. Bau-km 1,700.39km				Ausbauquerschnitt	
				Maßstab 1:25	
Grundplan erstellt	Datum	Zeichen	Nr.	Art der Änderung	Datum
bearbeitet	18.08.2015	Au.	1		
gezeichnet	18.08.2015	Lau.			
geprüft	18.08.2015	Schn.			
Paderborn, den				Aufgestellt	
Der Leiter der Regionalniederlassung Sauerland-Hochstift				i. A.	