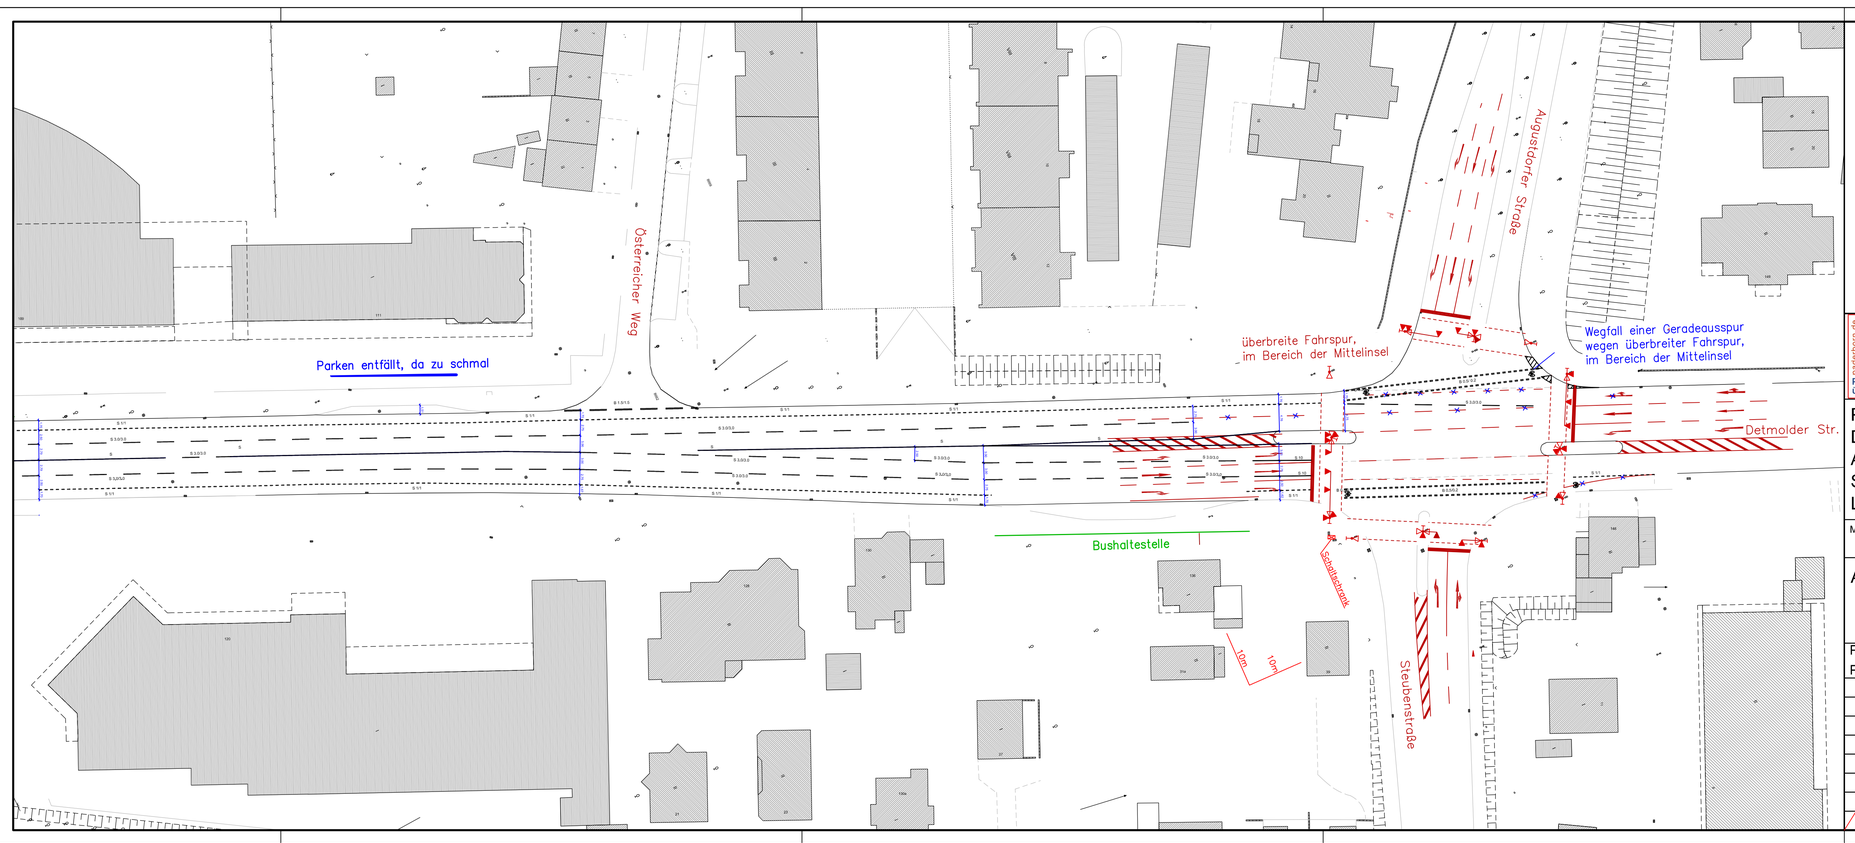

Legende

- Planung Schutzstreifen
- Planung 2 Fahrspuren pro Richtung
- Planung 1 überbreite Fahrspur
- Bestand Markierung
- Markierung aus Vermessung

Stadt Paderborn
Straßen und Brückenbauamt

Paderborn
Detmolder Straße
Am Niesenteich - Steubenstraße
Schutzstreifen
Lageplan 3

Maßstab:	Reg.-Nr.:	Projekt-Nr.:
1:500		

Amtsleiterin:

bearbeitet:	K. Schmidt	März 2020
gezeichnet:	K. Schmidt	März 2020
geprüft Planung:		
geprüft Bauleiter:		

Entwurf

Plan für den Ausbau freigegeben:
Paderborn, den

	Art der Änderung	Datum	gezeichnet
geändert			
geändert			
geändert			
geändert			
geändert			
geändert			
geändert			

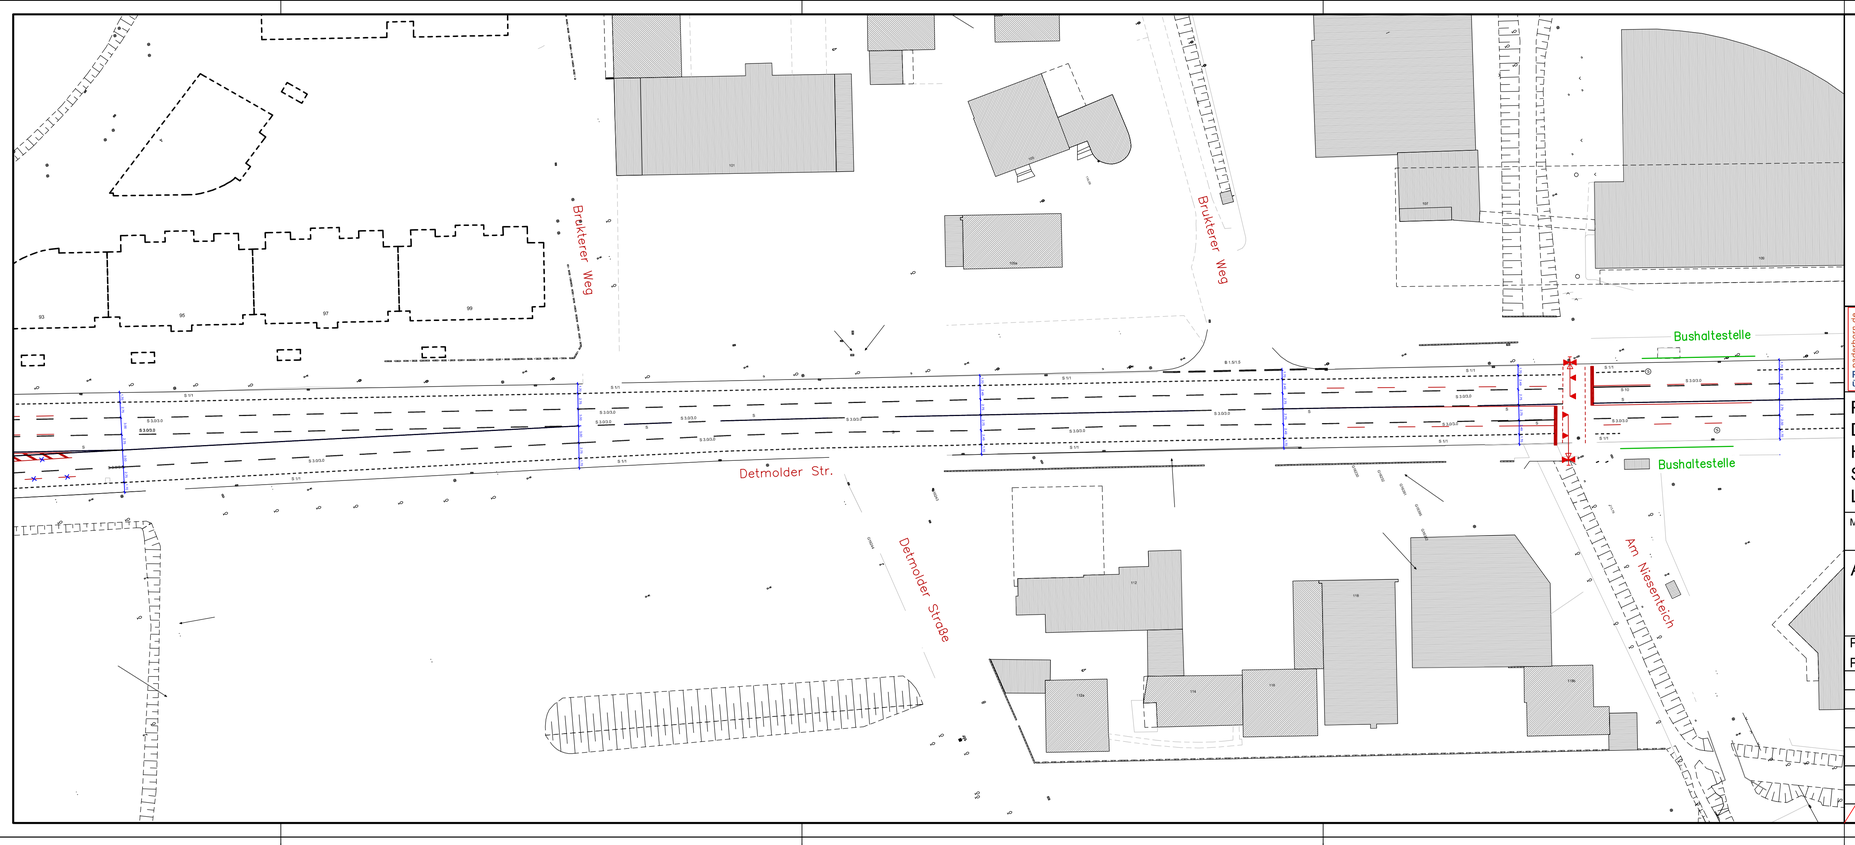

Legende

- Planung Schutzstreifen
- Planung 2 Fahrspuren pro Richtung
- Planung 1 überbreite Fahrspur
- Bestand Markierung
- Markierung aus Vermessung

Stadt Paderborn
Straßen und Brückenbauamt

Paderborn
Detmolder Straße
Herbert-Schwiete-Ring - Am Niesenteich
Schutzstreifen
Lageplan 2

Maßstab:	Reg.-Nr.:	Projekt-Nr.:
1:500		

Amtsleiterin:

bearbeitet:	K. Schmidt	März 2020
gezeichnet:	K. Schmidt	März 2020
geprüft Planung:		
geprüft Bauleiter:		

Entwurf

Plan für den Ausbau freigegeben:
Paderborn, den

	Art der Änderung	Datum	gezeichnet
geändert			
geändert			
geändert			
geändert			
geändert			
geändert			
geändert			

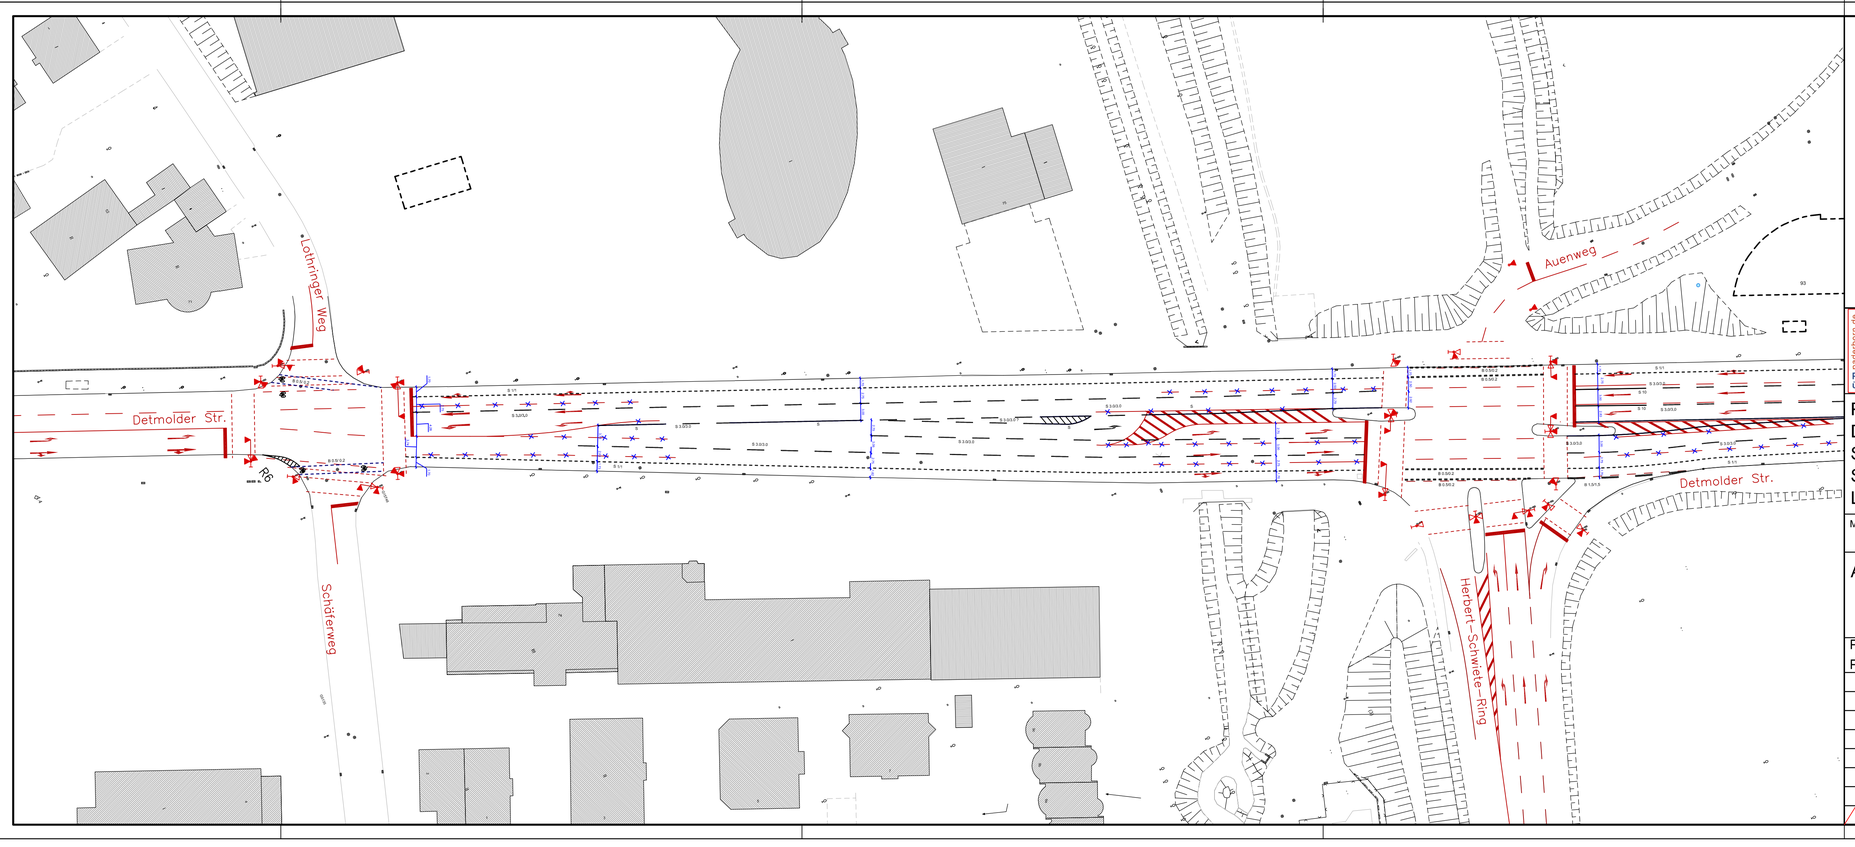

Legende

- Planung Schutzstreifen
- Planung 2 Fahrspuren pro Richtung
- Planung 1 überbreite Fahrspur
- Markierung aus LSA-Plan
- Markierung aus Vermessung

Stadt Paderborn
Straßen und Brückenbauamt

Paderborn
Detmolder Straße
Schäferweg - Herbert-Schwiete-Ring
Schutzstreifen
Lageplan 1

Maßstab:	Reg.-Nr.:	Projekt-Nr.:
1:500		

Amtsleiterin:

bearbeitet:	K. Schmidt	März 2020
gezeichnet:	K. Schmidt	März 2020
geprüft Planung:		
geprüft Bauleiter:		

Entwurf

Plan für den Ausbau freigegeben:
Paderborn, den

	Art der Änderung	Datum	gezeichnet
geändert			
geändert			
geändert			
geändert			
geändert			
geändert			
geändert			