

3545/20


Stadt Duisburg
 Der Oberbürgermeister
 Amt für Stadtentwicklung und
 Projektmanagement
 09. Juni 2020 61-3
 Im Auftrag

VZ 283 sind 3 volle Tage vor Baubeginn aufzustellen und im Bereich von Seitenstreifen durch VZ 1060-31 zu ergänzen


Es ist ein gesicherter Durchweg für Fußgänger dauerhaft zu gewährleisten

Zufahrten der Eigentümer sind bauseits zu gewährleisten

| | |
|---|--------------|
| 47226 Duisburg | |
| Atroper Starße BA 1.1 | |
| Geplante Bauzeit: 29.06.2020 - 10.07.2020 | |
| Bauleiter: | |
| Int. Auftragsnummer: 143724 | Netze |

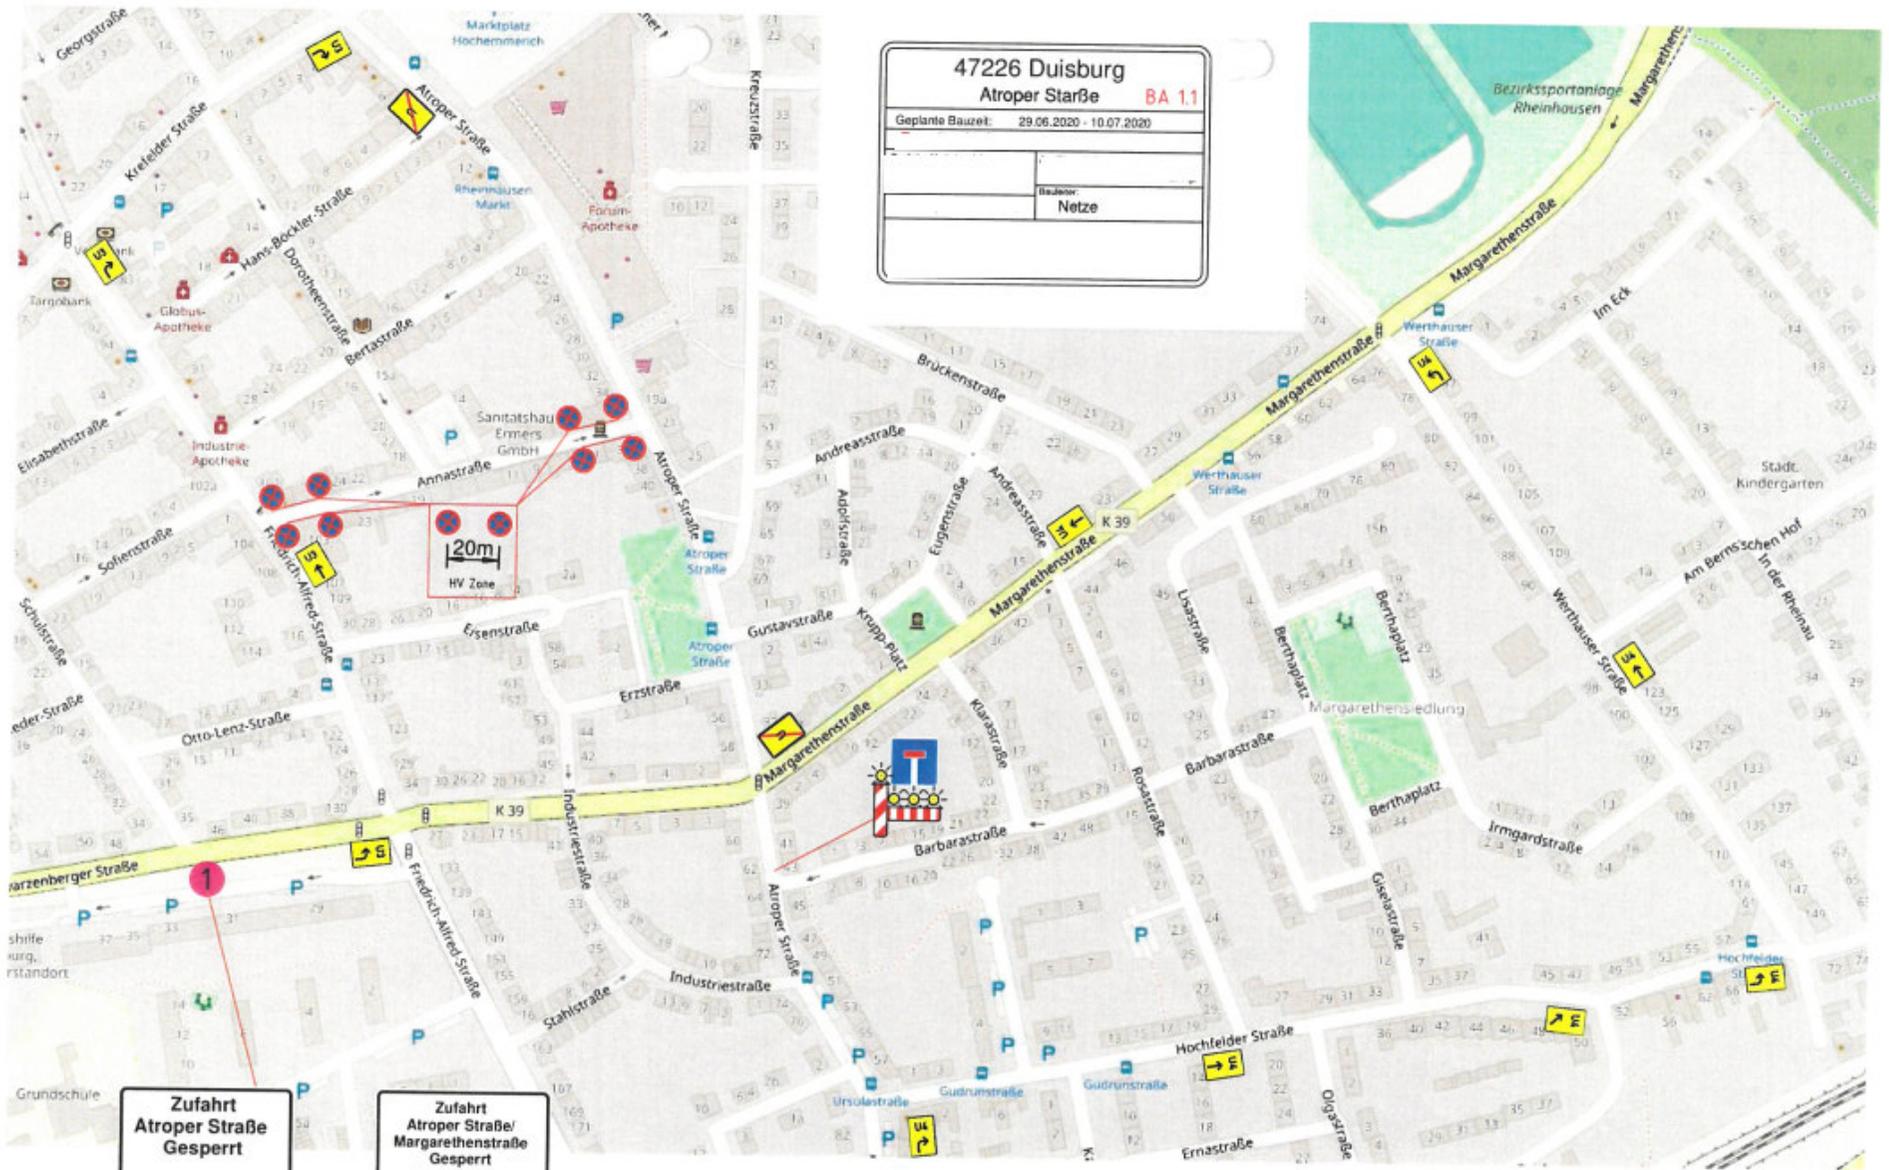


| | |
|---|--|
| 47226 Duisburg | |
| Atroper Straße BA 1.1 | |
| Geplante Bauzeit: 29.06.2020 - 10.07.2020 | |
| Baubew: Netze | |

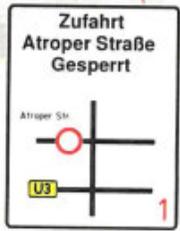

3545/20

Stadt Duisburg
 Der Oberbürgermeister
 Amt für Stadtentwicklung und
 Projektmanagement
 61-3
 Im Auftrag

09. Juni 2020

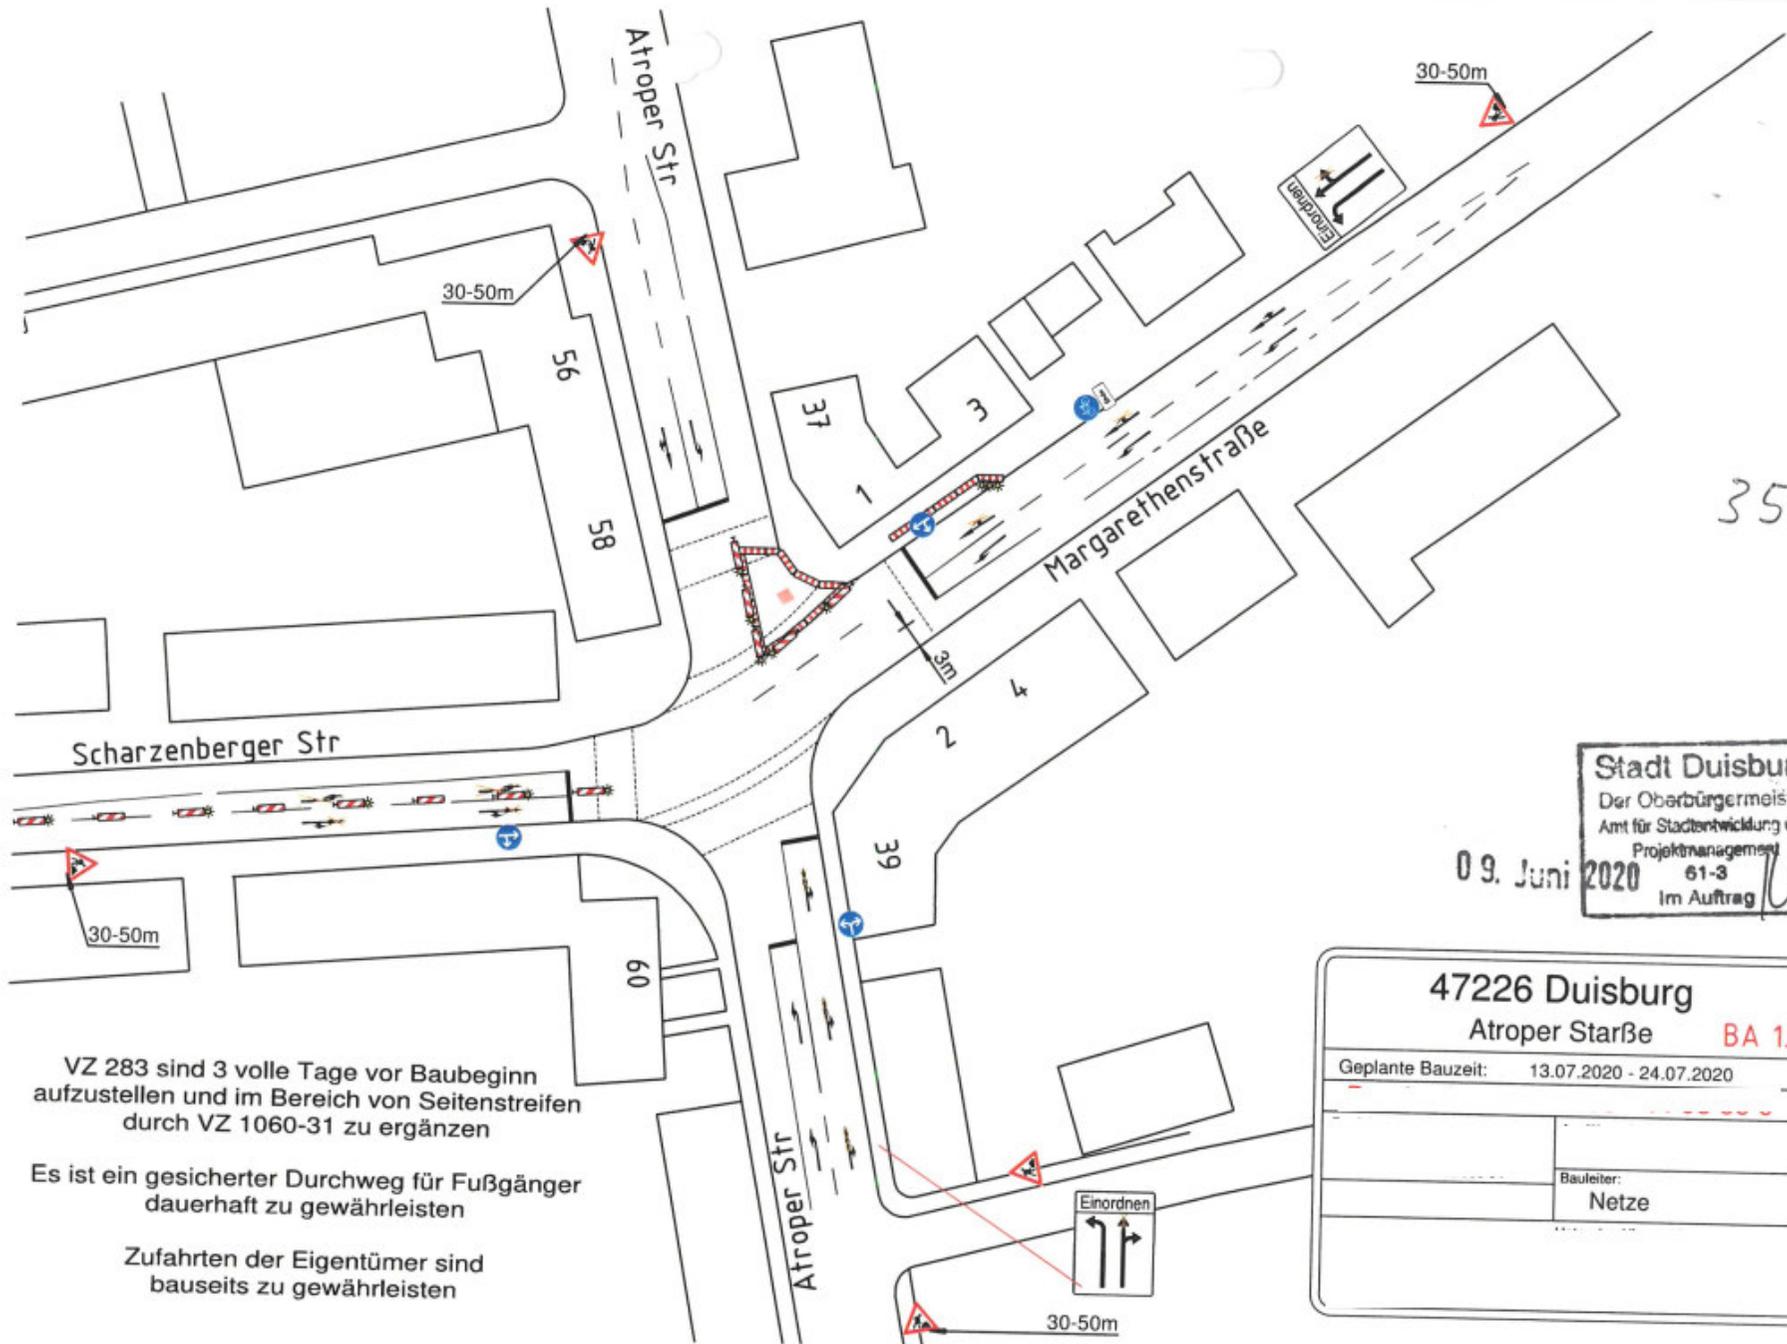

3545/20

Stadt Duisburg
 Der Oberbürgermeister
 Amt für Stadtentwicklung und
 Projektmanagement
 09. Juni 2020 61-3
 Im Auftrag

09. Juni 2020

| | |
|-----------------------|-------------------------|
| 47226 Duisburg | |
| Atroper Straße BA 1.2 | |
| Geplante Bauzeit: | 13.07.2020 - 24.07.2020 |
| Bauleiter: | Netze |

VZ 283 sind 3 volle Tage vor Baubeginn aufzustellen und im Bereich von Seitenstreifen durch VZ 1060-31 zu ergänzen

Es ist ein gesicherter Durchweg für Fußgänger dauerhaft zu gewährleisten

Zufahrten der Eigentümer sind bauseits zu gewährleisten

