


**Legende**

- $\frac{S}{3/3}$  Markierung mit Bezeichnung
- $\frac{S}{}$  Schmalstrich 0,12 m
- $\frac{B}{}$  Breitstrich 0,25 m
- $\frac{3/3}{}$  Verhältnis Strich/Lücke in m
- Z 283-10 Verkehrszeichen Bestand
- Z 283-10 Verkehrszeichen Bestand, abordnen
- Z 283-10 Verkehrszeichen Planung, anordnen/versetzen
- Poller, reflektierend, Regelabstand 1,70 m

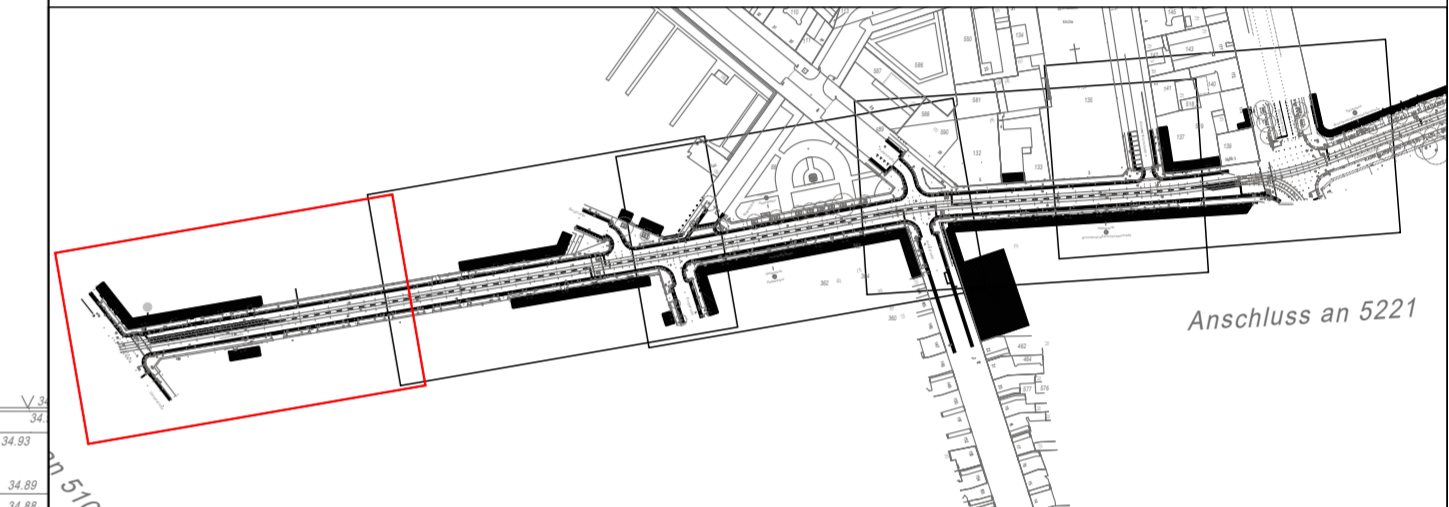

Berliner Verkehrsbetriebe (BVG)  
Bereich Fahrzeuge Bautechnische Anlagen Straßenbahn

Datum	Änderung	Zeichen

**Bauvorhaben**  
**Radverkehrsanlage Invalidenstrasse**  
zwischen Gartenstraße und Brunnenstraße

**Bauherr**  
 **Bezirksamt Mitte von Berlin**  
Straßen- und Grünflächenamt  
Bau 3 212  
Karl-Marx-Allee 31  
030 / 9018-22736

**Fachplanung**  
 **GRUPPE PLANWERK**  
GP Planwerk GmbH

Umlandstraße 97  
10715 Berlin  
www.gruppeplanwerk.de

Tel: 030 / 8891 6390  
Fax 030 / 8891 6391  
bau@gruppeplanwerk.de

**Planungsstand**  
Entwurfsplanung geschützter Radfahrstreifen

**Planinhalt**  
Verkehrszeichenplan

gezeichnet	Datum	Maßstab	Plannummer	Blatt
CG	14.08.2020	1:250	03.01-1	1/5
geprüft	Datum	Höhenbezug / Lagesystem		
MF	14.08.2020	DHHN 92 / ETRS89		

**FREIGABE PLANVERFASSER**  
GRUPPE PLANWERK  
GP Planwerk GmbH  
Umlandstraße 97  
10715 Berlin

**FREIGABE BAUHERR**  
Bezirksamt Mitte von Berlin  
Straßen- und Grünflächenamt-Bau 3 212  
Karl-Marx-Allee 31  
030 / 9018-22736

