


Legende:


156,77	Gelände-/Sohlenhöhe Istzustand [m ü. NN]		Böschung Bestand
154,60	Gelände-/Sohlenhöhe Sollzustand [m ü. NN]		Böschung Planung
2+300	amtl. Stationierung in km (Var. 3c)		ehem. Geländekontur, Abriss
	Schnittlinie		entnommene Gehölze im Dammbereich
Profil 78	Schnittlinie Profil Graben (vgl. B-3.2)		Einbaubereich der Lehmdichtung
	Gashochdruckleitung DN 400		neue Wegeführung
			vorhandene Wegeführung

Lageplan im Sollzustand M 1:1.000

Rückbau der Schützenanlage bei Oese-Stat. km 2+420 und Umgestaltung des anschließenden Sohlenabsturzes in eine raue Gleite:

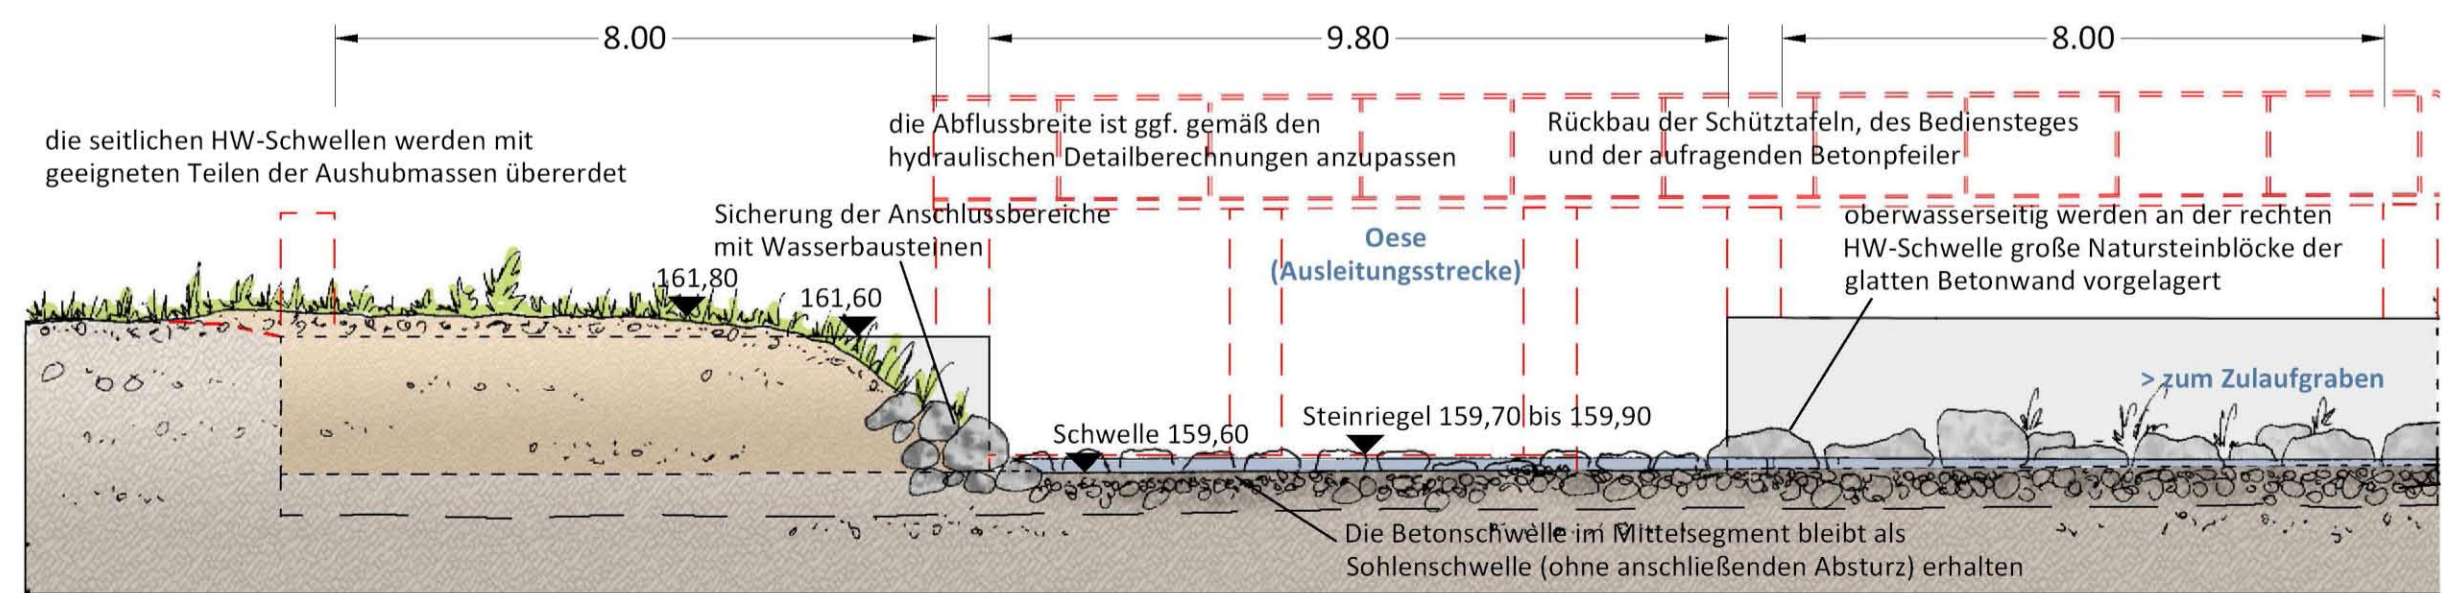

Schnitt A-A im Sollzustand M 1:100

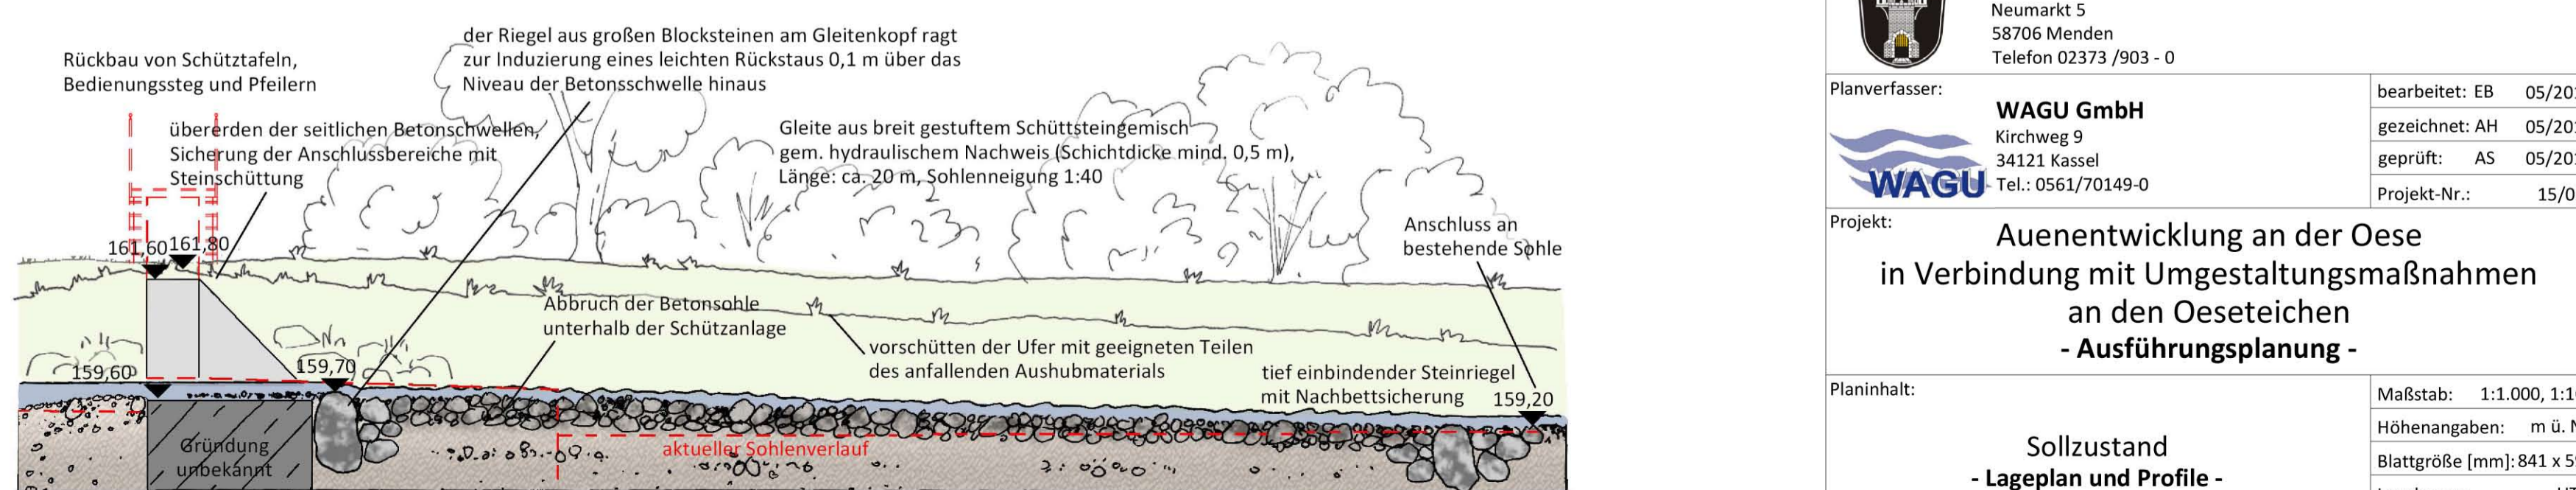

Schnitt B-B im Sollzustand M 1:100

Auftraggeber: Stadt Menden Fachbereich: Umwelt, Planen und Bauen Neumarkt 5 58706 Menden Telefon 02373 /903 - 0	bearbeitet: EB 05/2016 gezeichnet: AH 05/2016 geprüft: AS 05/2016 Projekt-Nr.: 15/056
Planverfasser: WAGU GmbH Kirchweg 9 34121 Kassel Tel.: 0561/70149-0	
Projekt: Auenentwicklung an der Oese in Verbindung mit Umgestaltungsmaßnahmen an den Oeseteichen - Ausführungsplanung -	
Planinhalt: Sollzustand - Lageplan und Profile -	Maßstab: 1:1.000, 1:100 Höhenangaben: m ü. NN Blattgröße [mm]: 841 x 594 Lagebezug: UTM Anlage: B-3.1