



POLIZEI
Hamburg

PK352-StVB,

[REDACTED]

Dienststelle PK352-StVB

[REDACTED]
Telefon [REDACTED]
Fax [REDACTED]
Sachbearbeiter [REDACTED]

Datum 05.11.2020
Aktenzeichen 035/8V/0714918/2020
Aktenzeichen bei Antwort und Rückfragen bitte stets angeben.

STRASSENVERKEHRSBEHÖRDLICHE ANORDNUNG

für eine Arbeitsstelle

Die Aufgrabung nach § 22 HWG wird erlaubt durch: Bezirksamt Wandsbek Zentrum für Wirtschaft unter der Aufgrabeschein-Nr.: W/WBZ/15348/2020

Aufgrabeort

Stadtteil Wellingsbüttel
Straße Schulteßdamm 4
weitere Straße
von Hausnummer / Buchstabe 4 /
bis Hausnummer / Buchstabe /
 quer zur Straße längs zur Straße
 Fahrbahnfläche, Bauklasse Gehwegfläche Anlagefläche
 Radweg Parkstände Sonstige Fläche

Dauer der Aufgrabungen 23.10.2020, 00:00 Uhr bis 23.11.2020, 00:00 Uhr

Zweck Sonstige StVB-Tätigkeiten Störungsbeseitigung im Auftrag [REDACTED]

Veranlasser

Firma [REDACTED]
Vorname
Straße / Hausnummer [REDACTED]
PLZ / Ort [REDACTED]
Telefon [REDACTED]

E-Mail [REDACTED]

Referenznummer

Bevollmächtigter

Name/Firma
Vorname/Ergänzung
Straße / Hausnummer
PLZ / Ort
Telefon

Bauausführende Firma für den bit. Fahrbahnoberbau

Name [REDACTED]
Ergänzung [REDACTED]
Straße / Hausnummer [REDACTED]
PLZ / Ort [REDACTED]
Telefon [REDACTED]

E-Mail [REDACTED]

Bauausführende Leitungsfirma

Name [REDACTED]
Ergänzung [REDACTED]
Straße / Hausnummer [REDACTED]
PLZ / Ort [REDACTED]
Telefon [REDACTED]

E-Mail [REDACTED]

Der Aufgrabung wird zugestimmt.

Ortstermin erforderlich: Bitte auswählen

Gegenüber der ausführenden Firma wird gem. § 45 StVO angeordnet:

Durchführung gem. Regelplan B II/1
gem. Regelplan

Die Durchführung erfolgt gemäß der gesonderten straßenverkehrsbehördlichen Anordnung (Vordruck S 40)

Die allgemeinen Anordnungen und Hinweise sind Bestandteil der Anordnung.

Sonstige Auflagen:

Fußgänger / Radfahrer sind jederzeit sicher zu führen, erforderlichenfalls sind Posten einzusetzen.

Mindestmaße gem. RSA sind einzuhalten!

Über diese Anordnung hinaus gehende Arbeiten (z.B. Einrichten von Haltverboten, Arbeiten die den Fahrverkehr beeinträchtigen) sind nicht erfasst und erforderlichenfalls gesondert zu beantragen / abzusprechen.

Sollten die Richtlinien nicht eingehalten werden können, ist mit dem PK 352-StVB Rücksprache zu halten.

Sachbearbeiter: [REDACTED]



POLIZEI
Hamburg

PK352-StVB [REDACTED]

[REDACTED]
[REDACTED]
[REDACTED]

Straßenverkehrsbehörde
Dienststelle [REDACTED]
[REDACTED]
Telefon [REDACTED]
Fax [REDACTED]
Sachbearbeiter [REDACTED]
[REDACTED]

Datum 11.11.2020
Aktenzeichen 035/8V/0730145/2020
Aktenzeichen bei Antwort und Rückfragen bitte stets angeben.

STRASSENVERKEHRSBEHÖRDLICHE ANORDNUNG

für eine Arbeitsstelle Schulteßdamm 4
Halteverbot

Aufgrabeschein bzw. Erlaubnis nach § 19, 25 HWG Nr. [REDACTED] vom 11.11.2020
Nr.: [REDACTED]
Auftraggeber [REDACTED]

Ausführende Firma **Namentlich nicht bekannt**

Verantwortlicher vor Ort [REDACTED]

Maßnahme Einrichtung eines Halteverbots für eine Arbeitsstelle.

Ort 22391 Hamburg
Schulteßdamm 4
Länge 20 Meter

Zeit 16.11.2020 bis 20.11.2020
jeweils von 07.00 bis 16.00 Uhr

Besprechung am
Teilnehmer

Orstermin am

Sollte das Beiseiteräumen von Fahrzeugen erforderlich sein, so ist die Polizei unter Telefon 040 4286-53510 zu verständigen!

1. Zur Durchführung der o.a. Arbeiten werden aufgrund § 45 StVO die unter Ziffer 2 genannten straßenverkehrsbehördlichen Maßnahmen angeordnet.
Diese Anordnung schließt die Nutzung der durch Haltverbot gekennzeichneten Fläche zu dem o.a. Zweck ein.
2. Zur Durchführung der Maßnahme ist es erforderlich, ein Haltverbot einzurichten.

Aufzustellende Verkehrszeichen (VZ):

1 VZ 283-10 StVO , 1 VZ 283-20 StVO, 2 Zusatzschilder mit den Daten der Wirksamkeit.
Die VZ müssen spätestens 4 Tage vor dem Wirksamwerden der Maßnahme aufgestellt werden, ein Aufstellprotokoll ist zu fertigen.
Die Haltverbotstrecke ist fristgerecht auf beantragte Länge mit VZ 283-10 StVO, VZ 283-20 StVO und ggf. mit VZ 283-30 StVO (bei über 30 Meter Länge) einzurichten. Auf den Zusatzschildern ist die Gültigkeitsdauer (Datum..., Uhrzeit von... bis....) anzugeben.

(Von Hand gefertigte Schilder, oder Schilder auf denen nicht die erforderliche DIN-Schrift für den Straßenverkehr verwendet wurde, sind unzulässig).



VZ 283-20



VZ 283-10


Die Haltverbotstrecke darf eine Länge von den angegebenen Metern nicht überschreiten.
Eine Restfahrbahnbreite von 3 Meter ist zu gewährleisten.
An den Verkehrszeichen (Rückseite) ist ein **Firmenhinweis** der Aufstellfirma anzubringen.
Nach Beendigung der Inanspruchnahme der Haltverbotsstrecke sind die Verkehrszeichen sofort unwirksam zu machen.

Sollten die Richtlinien nicht eingehalten werden können, ist mit dem PK 352-StVB Rücksprache zu halten.

Sofern die Ortsbezeichnung (Grundstücksgrenzen und oder Hausnummern) von der hier gemachten Beschreibung abweichen oder diese in der Länge überschreiten, **veranlassen Sie unbedingt eine nachträgliche Berichtigung/ Erweiterung durch die ausstellende Behörde, sonst können ggf. unerwartete Kosten (Regress bei Abschleppvorgängen) auf Sie zukommen.** (VwG-HH Urteil aus 2011).

Ein Aufstellungsprotokoll ist zu fertigen und vorzuhalten!

Sollte ein Park-/ Seitenstreifen in Anspruch genommen werden, so ist zusätzlich das

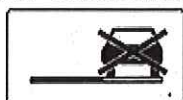

VZ 1060-31 anzubringen.

Die Anlage „Allgemeine Anordnungen, Auflagen, Hinweise“ ist Bestandteil dieser Anordnung. Auf die Beachtung der Ziffer II. „Auflagen“ wird besonders hingewiesen.

3. Gebühr

Ein Gebührenbescheid erfolgt gesondert.

4. Allgemeine Anordnungen, Auflagen, Hinweise

Die Anlage „Allgemeine Anordnungen, Auflagen, Hinweise“ wurde übersandt/ausgehändigt/liegt vor.

5. Rechtsbehelfsbelehrung


Gegen diesen Bescheid kann innerhalb eines Monats nach Bekanntgabe Widerspruch bei der im Briefkopf benannten Dienststelle erhoben werden.

Diese Anordnung ist nach § 37 Absatz 5 Satz 1 des Hamburgischen Verwaltungsverfahrensgesetzes (HbgVwVfG) bei elektronischem Versand (E-Mail, Telefax etc.) auch ohne Unterschrift gültig.

Verteiler

Antragsteller..... 1

.....
.....
.....
.....

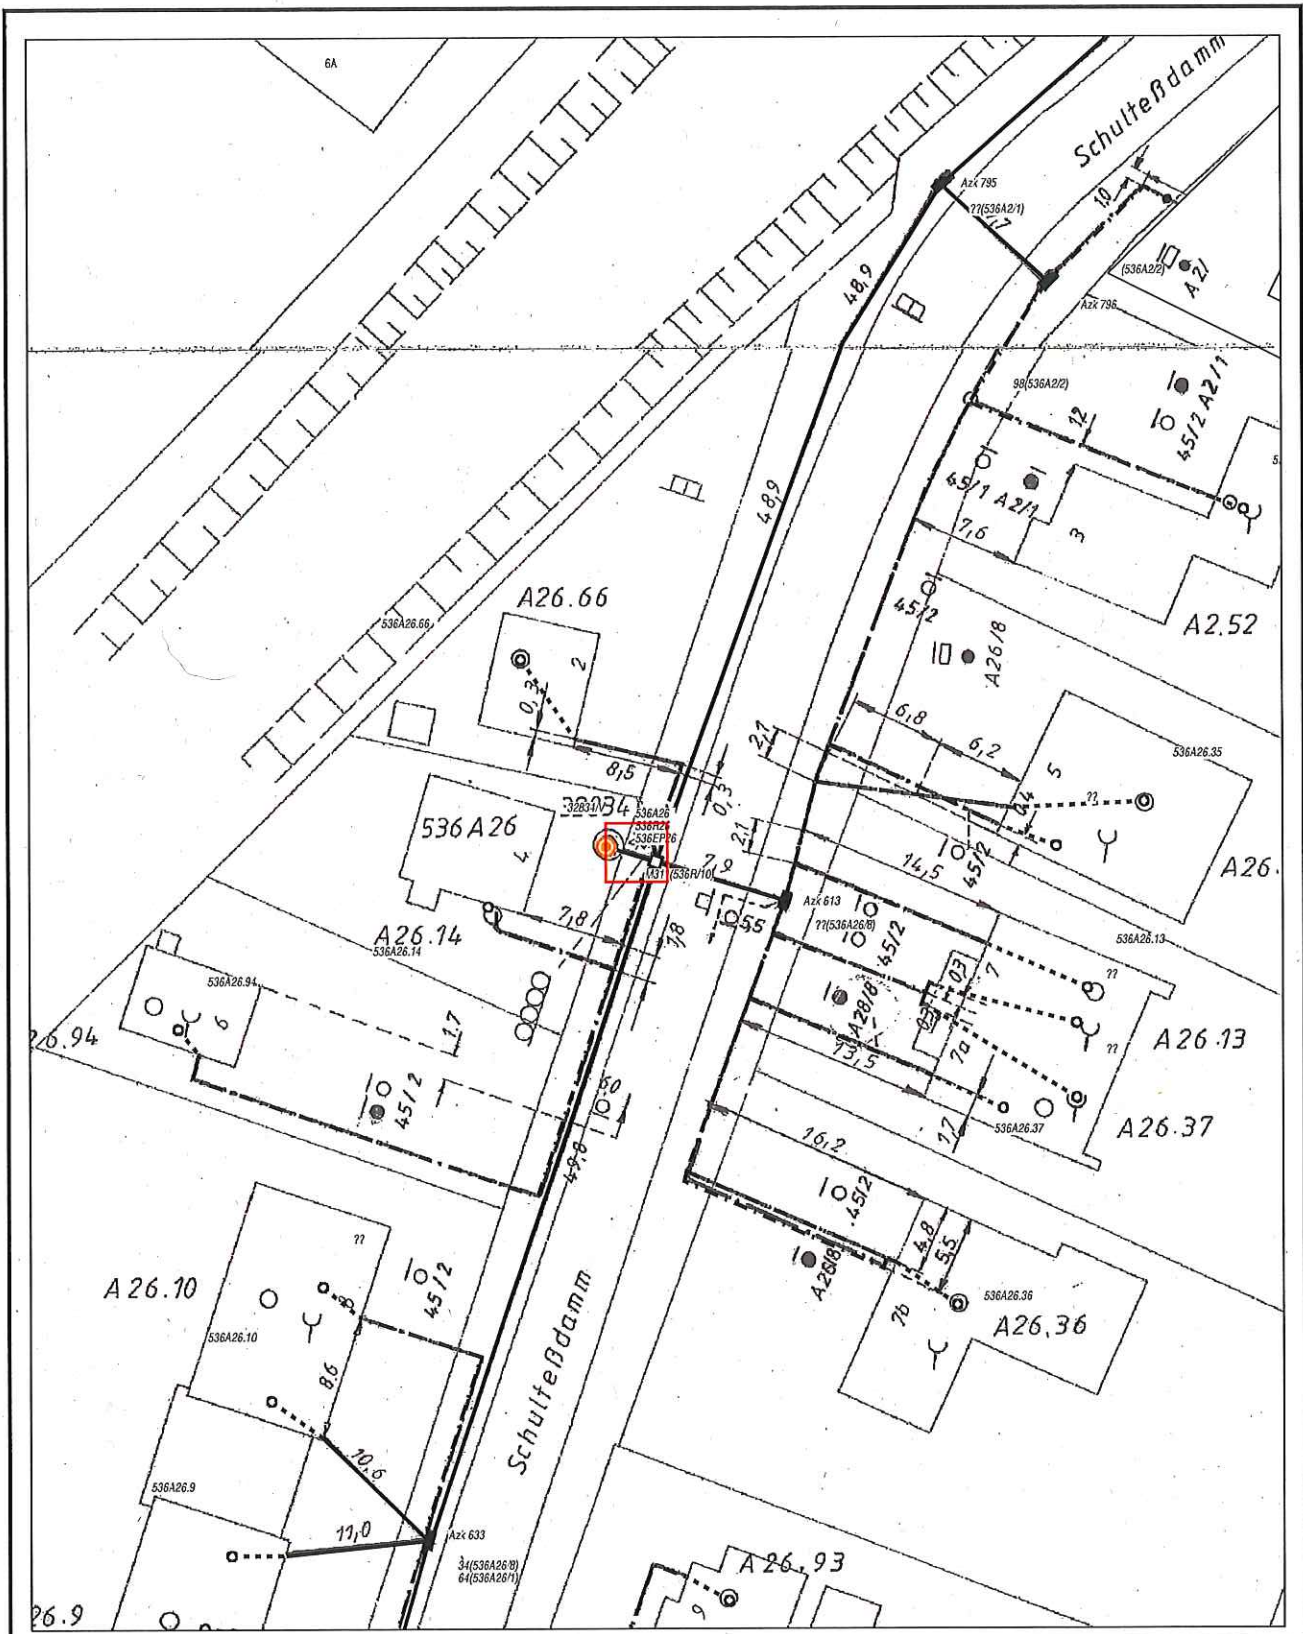

AT/Vh-Bez.: Kein aktiver Auftrag		AT/Vh-Nr.: Kein aktiver Auftrag	
TI NL	Nord		
PTI	Hamburg		
ONB	Hamburg		
Bemerkung:		AsB	536
		VsB	
		Name	A69668945
		Datum	22.10.2020
		Sicht	Lageplan
		Maßstab	1:500
		Blatt	1

