

LEGENDE

- Baken / Schranken
- SSG - Schrankenschutzgitter
- Bauzaun mit Schrankenschutzgitter
- Schrankenschutzgitter/ Schranken mit Baken
- Sonderabsperzung mit Bauzaun (Blickdicht) Ausführung in einer Breite von 70 cm
- Sonderabsperzung mit Bauzaun (Blickdicht) Ausführung in einer Breite von 30 cm
- abgesperrter Bereich
- Fahrbahnprovisorium
- Big Bags
- provisorische Haltestelle
- Zufahrt gewährleisten
- Zu-/ Ausfahrt Baustellenfahrzeuge
- Fußgängerführung
- Gelbmarkierung
- geplante Beschilderung
- vorhandene Beschilderung
- Baufeldgrenze
- Anrampung


Anmerkung:
Die Haltverbotschilder sind 4 Tage vor Einrichtung der Verkehrsführung an den erforderlichen Standorten gem. StVO und Anordnung vom PK aufzustellen und nach Einrichtung der Bauphase wieder zu entfernen.

Sämtliche Verkehrszeichen, die der eingerichteten Verkehrsführung widersprechen, sind abzudecken. Fehlende Verkehrszeichen sind nach Bedarf zu ergänzen. Provisorische Haltverbotschilder sind mit dem Zusatz des eingerichteten Zeitraumes zu versehen. Die wegweisende Beschilderung ist für die Bauzeit unbeleuchtet aufzustellen.

Sichtvermerk PK 14:

Datum:

Verkehrsführung einrichten:
Vorhaltezeit: siehe Anordnung

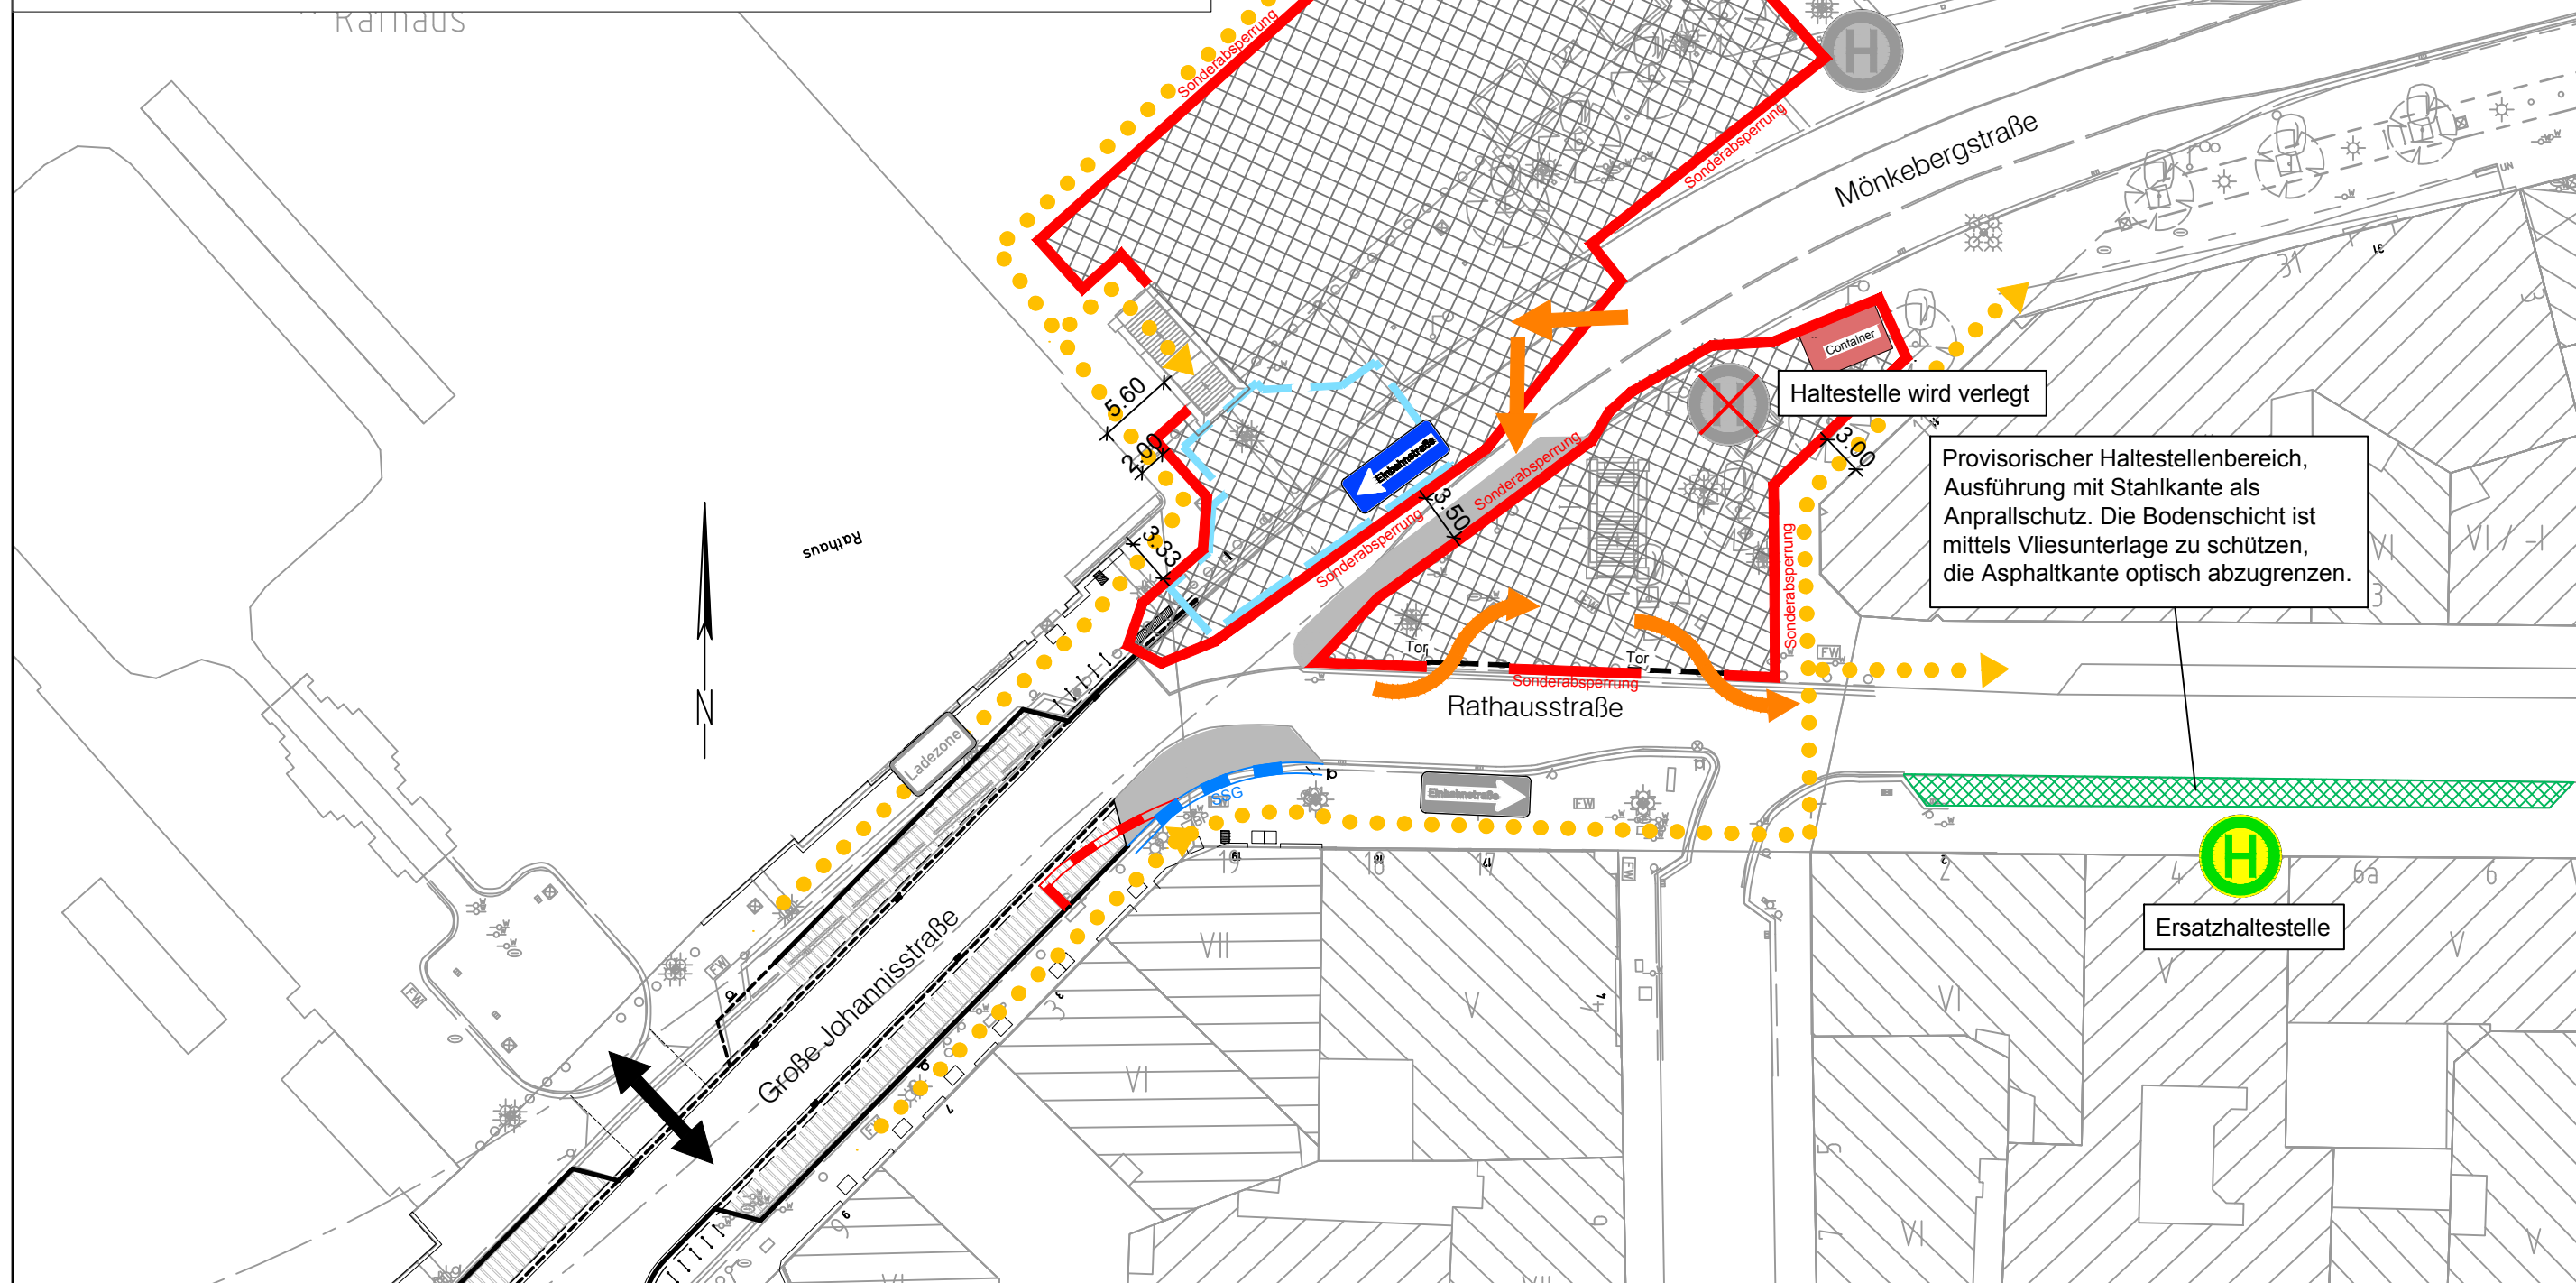

Planverfasser:


ARGUS

STADT UND VERKEHR - PARTNERSCHAFT mbB

Admiralitätsstraße 59
20459 Hamburg
www.argus-hh.de

Telefon: +49 (40) 309709-0
Telefax: +49 (40) 309709-199
E-Mail: kontakt@argus-hh.de

Zeichnungsnummer: 2018087-15-008	Datum: 01.09.2020	Gezeichnet: Scheligin	Bearbeitet: Stubenrauch	Verfasst:
-------------------------------------	----------------------	--------------------------	----------------------------	-----------

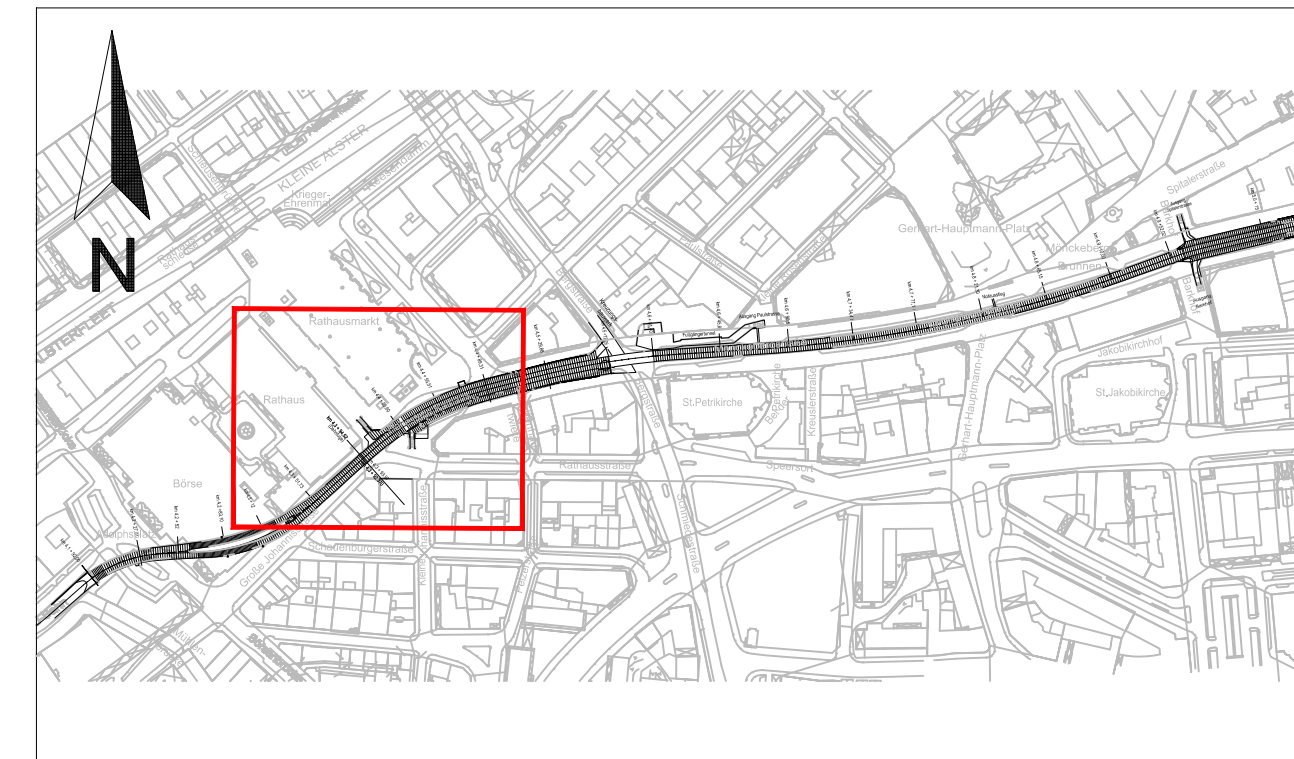

Alle Maße sind am Bau zu prüfen

Version				
Version				
Version				
Version				
Version	Anderung	Datum	Name	



HOCHBAHN
Steinstraße 20 20095 Hamburg Tel. 3288-0

U-Bahn Bauwerk A (026) (029)
Tunnel Adolphsplatz bis Mönckebergstraße
Verkehrsführung
Tunnelsanierung Rathaus
Verkehrsführung Bauphase I

Dokument-Nr.: A(027)249/0008	Blatt:
EDM-Nr.: 00239610	
Ursprung:	
Ersatz für:	
Ersetzt durch:	
Extern Nr.: 2018087-15-008	
Extern Name: ARGUS	

Bwk A (026) bis A (029)
km 4,1+92,143 bis km 5,0+52,515

Maßstab: 1:500	Datum	Name
Bearbeitet		
Erstellt		
Freigabe		
Ungültig		

Abteilung	Fachbereich	Geprüft	Datum
-----------	-------------	---------	-------

Kalkulationszwecken
01.09.2020