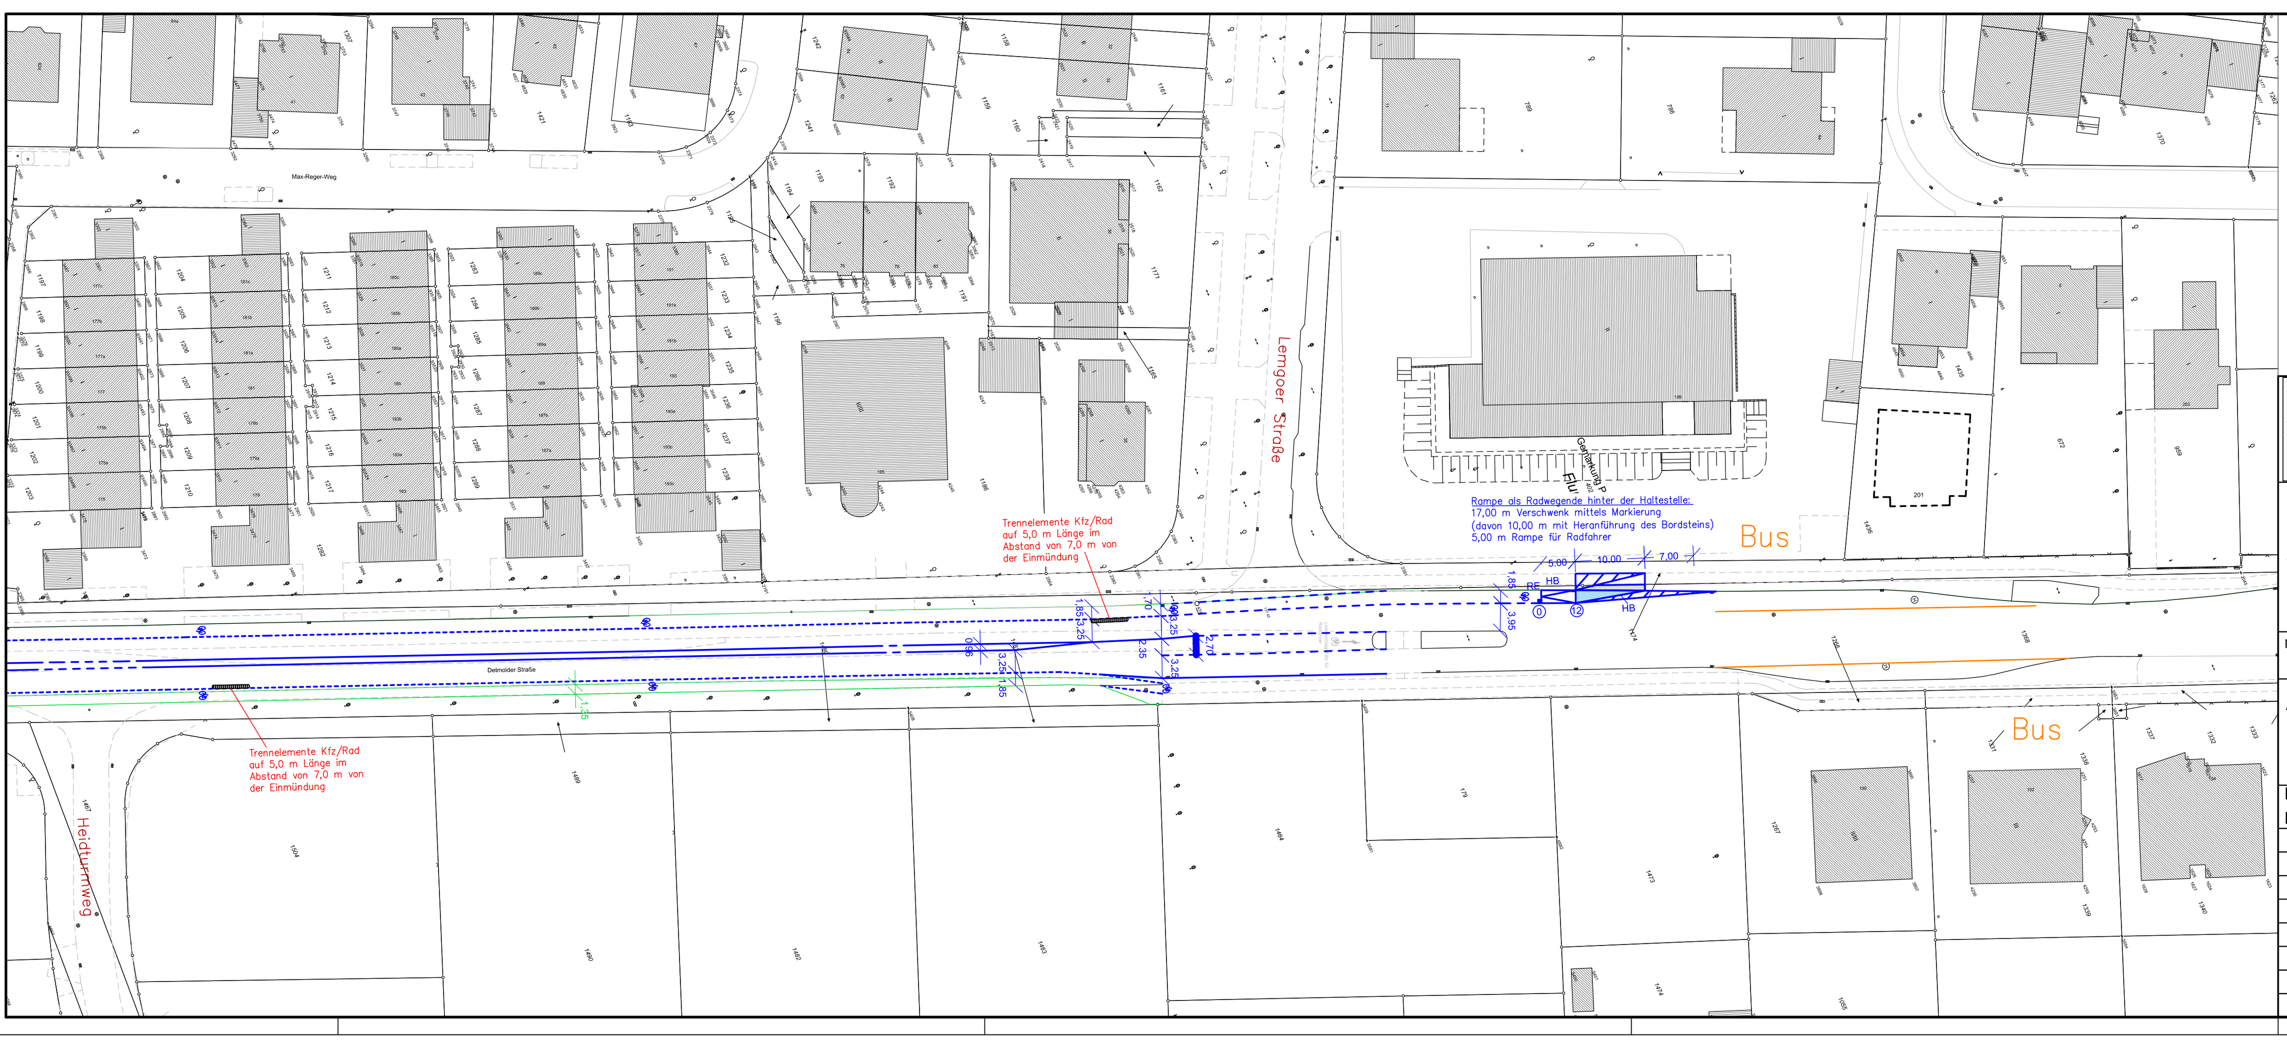

Legende
- Bushaltestellen
- vorhandene Fahrbahnbegrenzung
- Signallageplan Bestand
- Schutzstreifen gepl. (aus UK)

Stadt Paderborn
Straßen und Brückenbauamt

Paderborn
Detmolder Straße
Schutzstreifen
Lageplan 6

Maßstab: 1:500 | Reg.-Nr.: | Projekt-Nr.:

Amtsleiterin:

bearbeitet:	K. Schmidt	04/2021
gezeichnet:	K. Schmidt	04/2021
geprüft Planung:		
geprüft Bauleiter:		

Plan für den Ausbau freigegeben:
Paderborn, den

	Art der Änderung	Datum	gezeichnet
geändert			
geändert			
geändert			
geändert			
geändert			
geändert			
geändert			

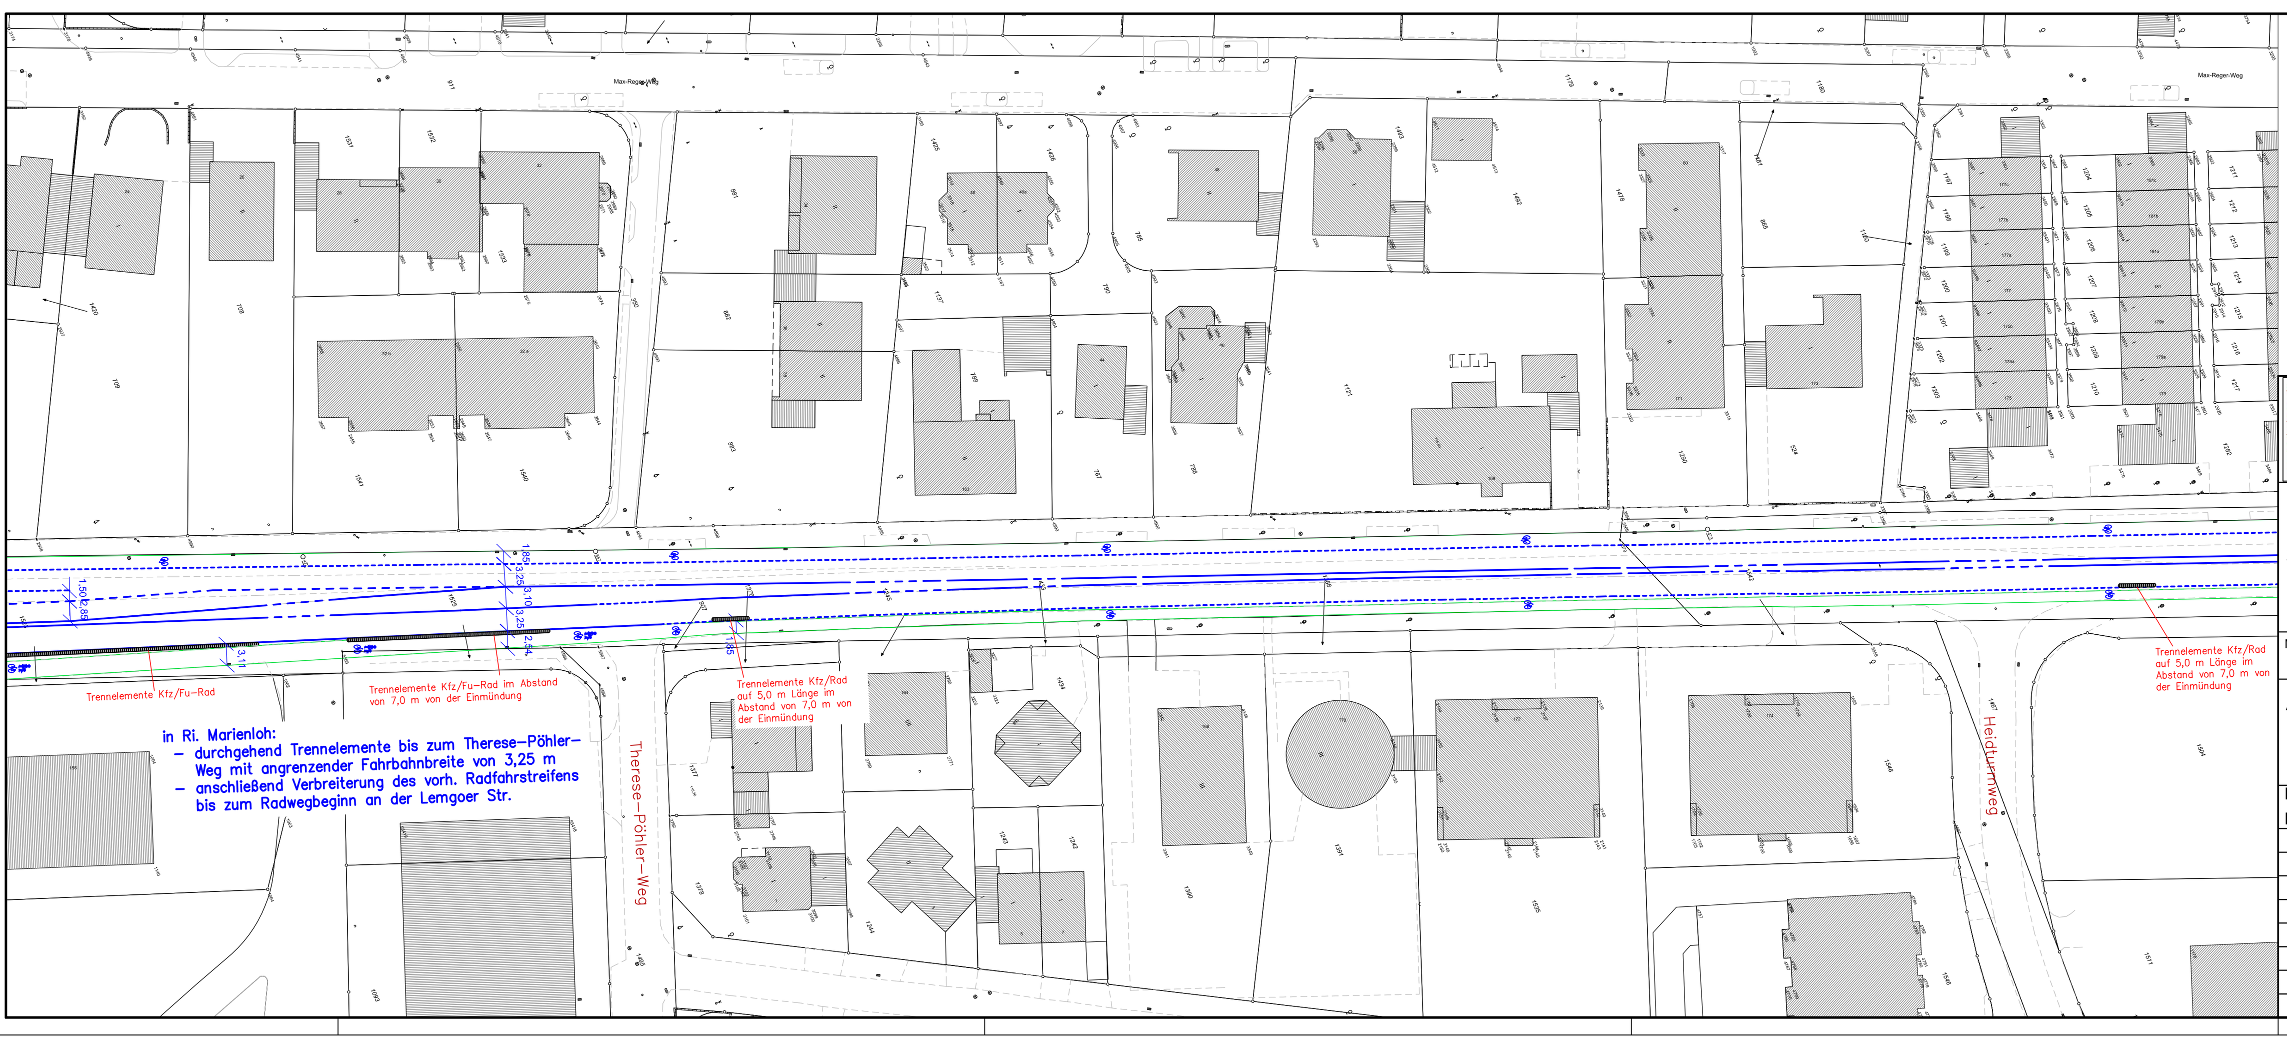

Legende
- Bushaltestellen
- vorhandene Fahrbahnbegrenzung
- Signallageplan Bestand
- Schutzstreifen gepl. (aus UK)

Stadt Paderborn
Straßen und Brückenbauamt

Paderborn
Detmolder Straße
Schutzstreifen
Lageplan 5

Maßstab: 1:500 | Reg.-Nr.: | Projekt-Nr.:

Amtsleiterin:

bearbeitet:	K. Schmidt	04/2021
gezeichnet:	K. Schmidt	04/2021
geprüft Planung:		
geprüft Bauleiter:		

Plan für den Ausbau freigegeben:
Paderborn, den

	Art der Änderung	Datum	gezeichnet
geändert			
geändert			
geändert			
geändert			
geändert			
geändert			
geändert			

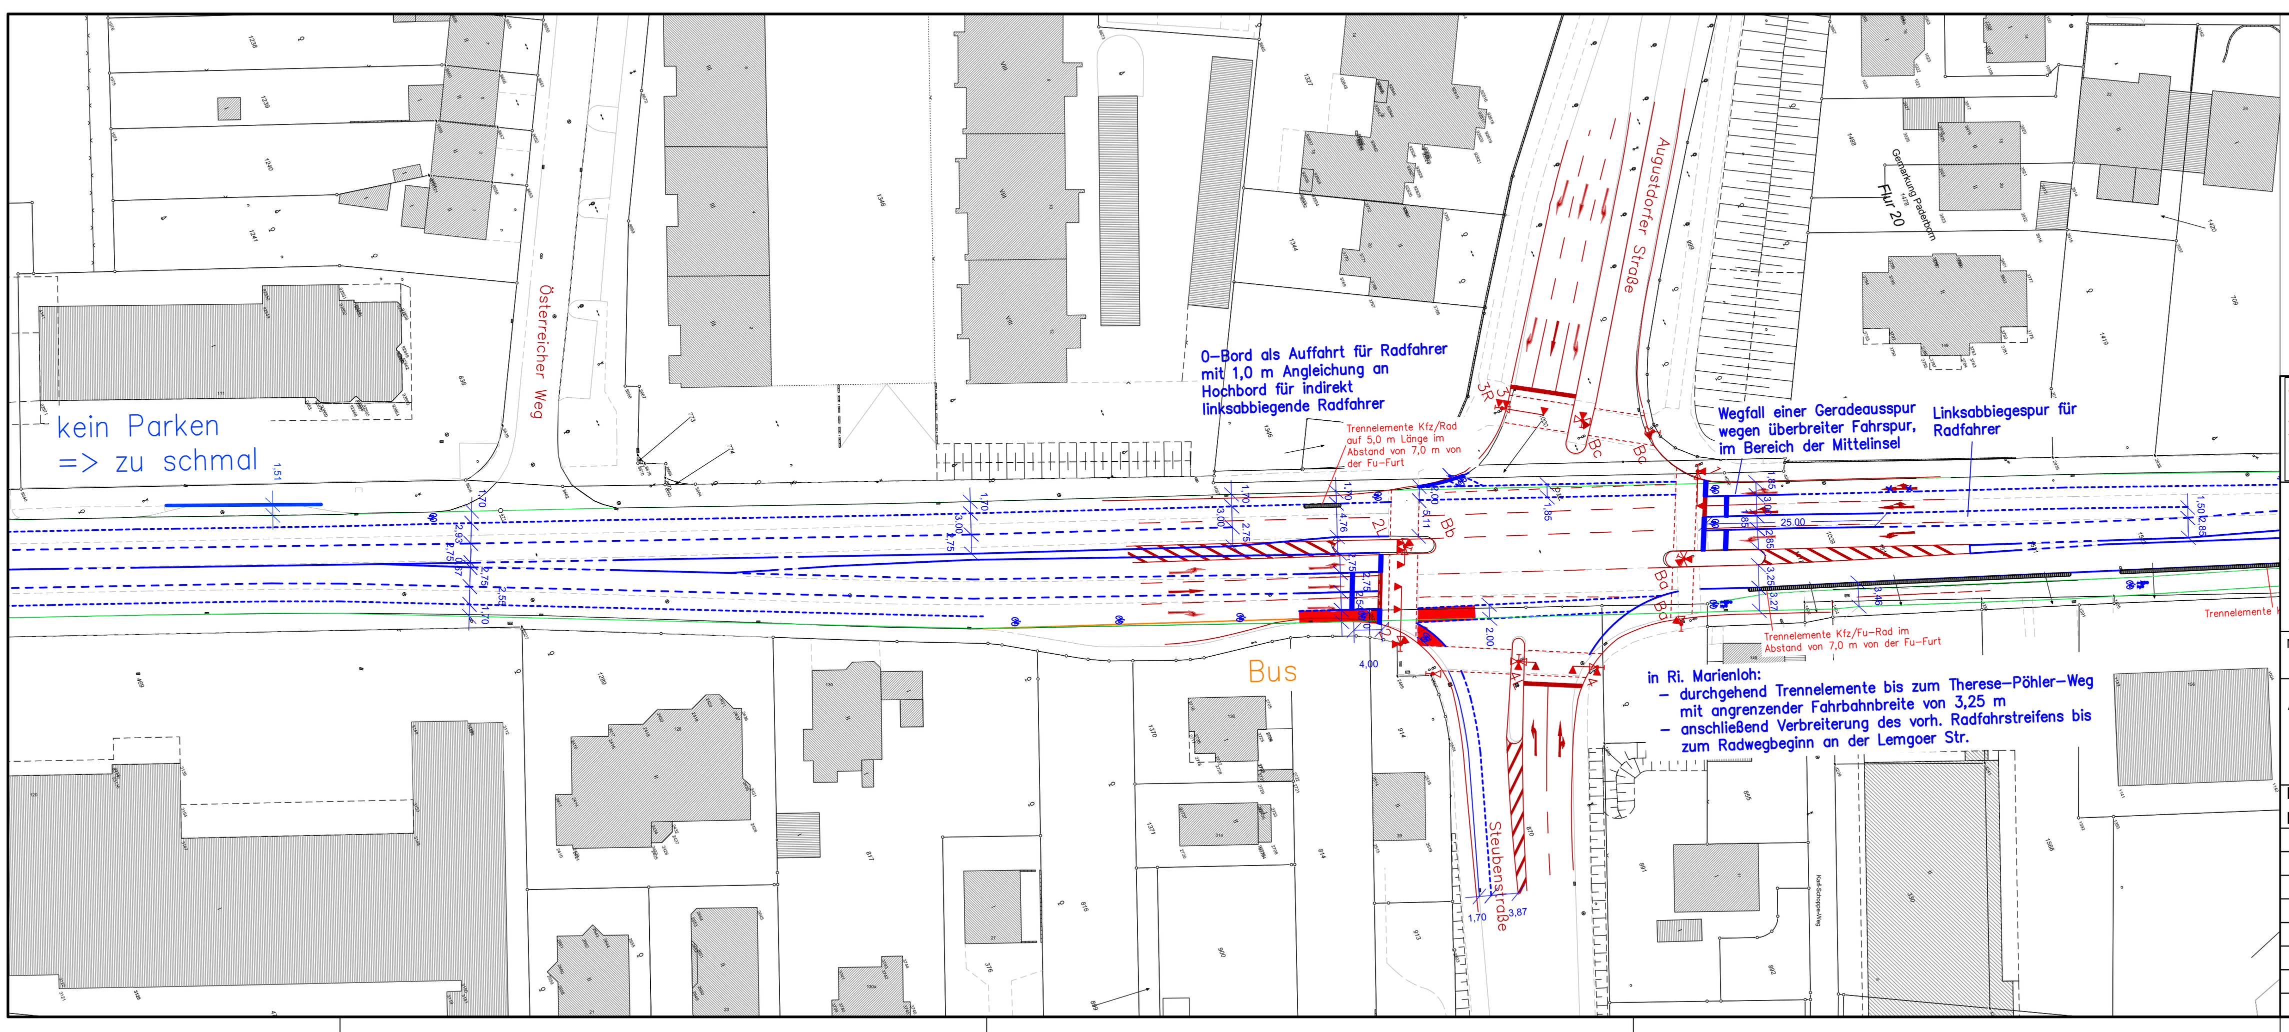

Legende
- Bushaltestellen
- vorhandene Fahrbahnbegrenzung
- Signallageplan Bestand
- Schutzstreifen gepl. (aus UK)

Stadt Paderborn
Straßen und Brückenbauamt

Paderborn
Detmolder Straße
Schutzstreifen
Lageplan 4

Maßstab: 1:500 | Reg.-Nr.: | Projekt-Nr.:

Amtsleiterin:

bearbeitet:	K. Schmidt	04/2021
gezeichnet:	K. Schmidt	04/2021
geprüft Planung:		
geprüft Bauleiter:		

Plan für den Ausbau freigegeben:
Paderborn, den

	Art der Änderung	Datum	gezeichnet
geändert			
geändert			
geändert			
geändert			
geändert			
geändert			
geändert			

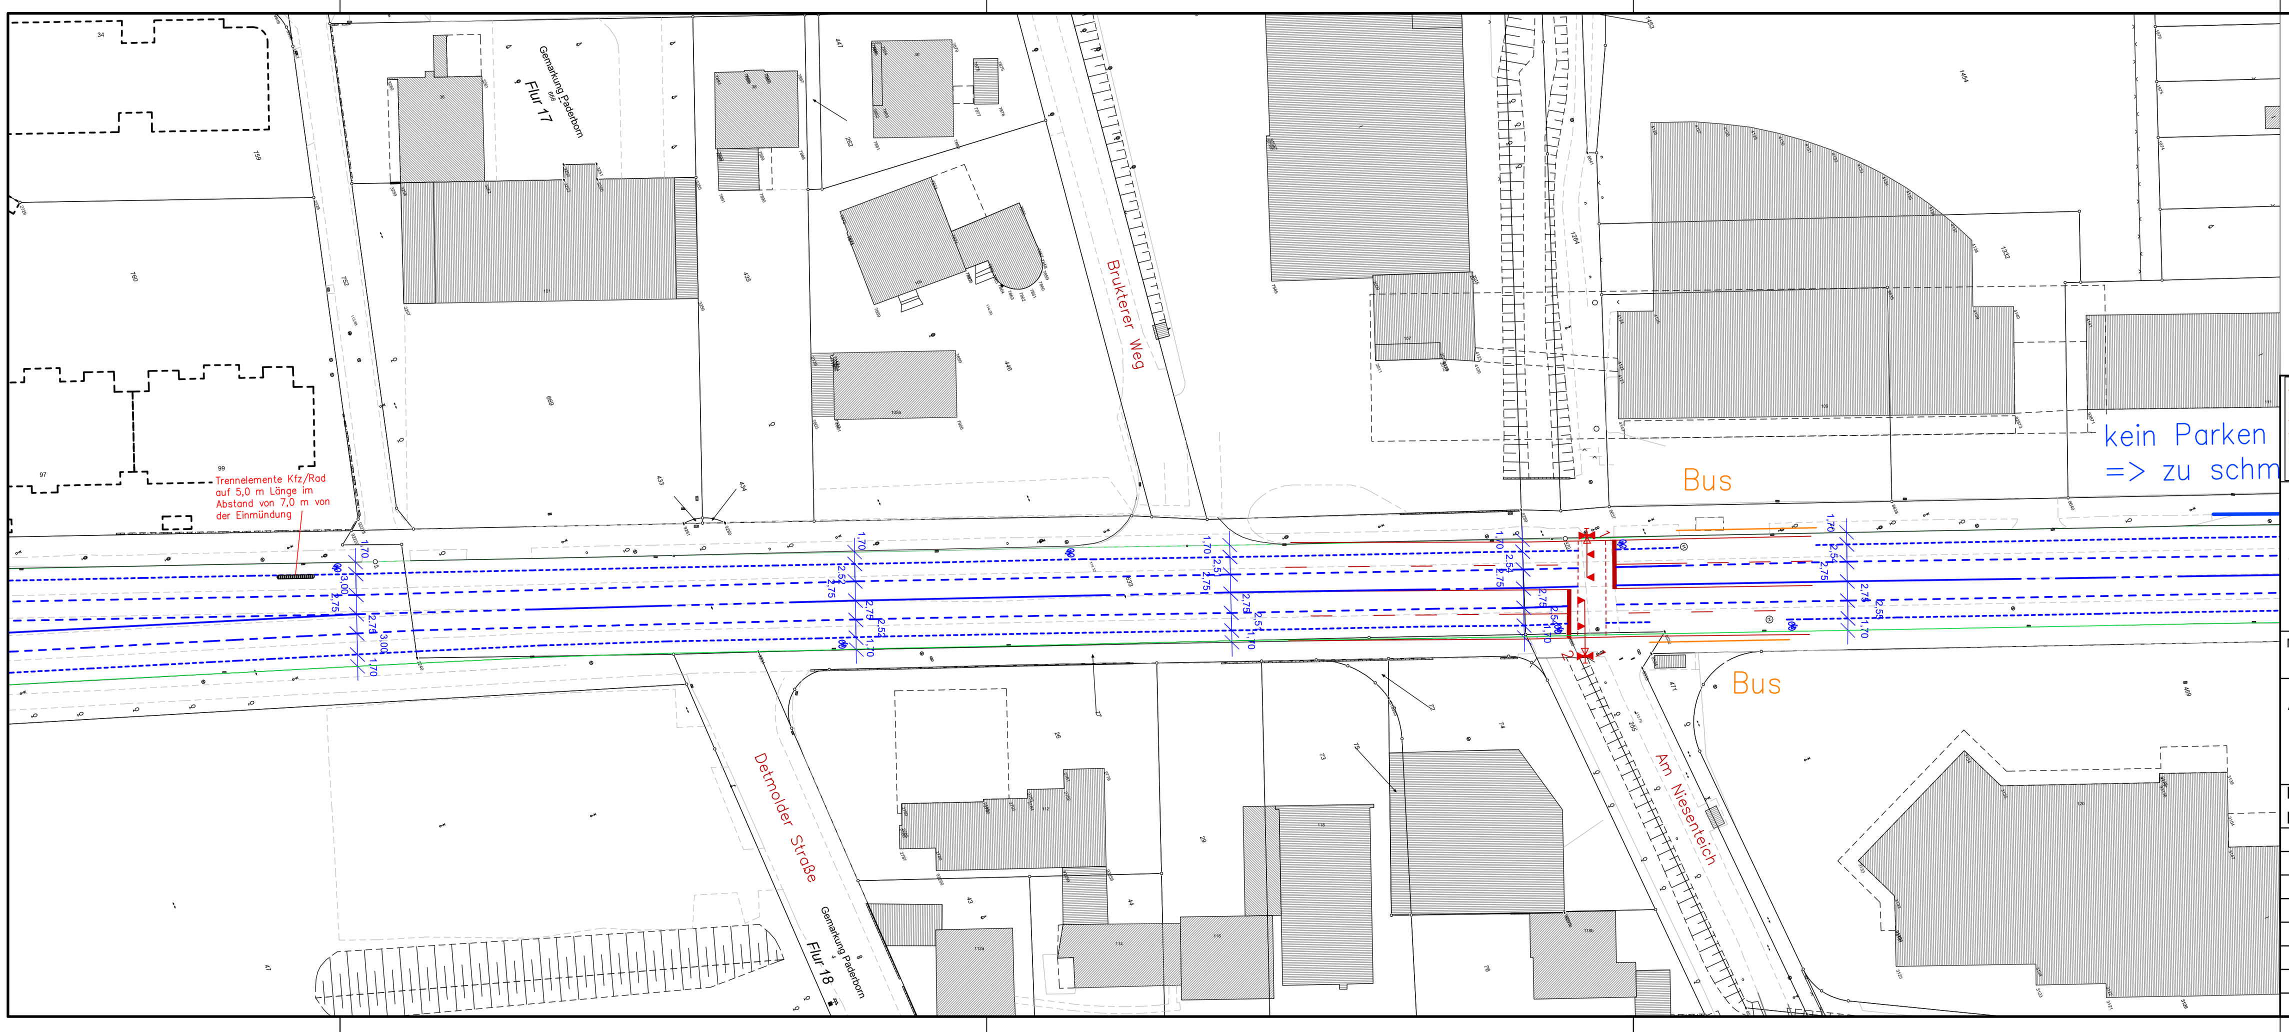

Legende
- Bushaltestellen
- vorhandene Fahrbahnbegrenzung
- Signallageplan Bestand
- Schutzstreifen gepl. (aus UK)

Stadt Paderborn
Straßen und Brückenbauamt

Paderborn
Detmolder Straße
Schutzstreifen
Lageplan 3

Maßstab: 1:500 | Reg.-Nr.: | Projekt-Nr.:

Amtsleiterin:

bearbeitet:	K. Schmidt	04/2021
gezeichnet:	K. Schmidt	04/2021
geprüft Planung:		
geprüft Bauleiter:		

Plan für den Ausbau freigegeben:
Paderborn, den

	Art der Änderung	Datum	gezeichnet
geändert			
geändert			
geändert			
geändert			
geändert			
geändert			
geändert			

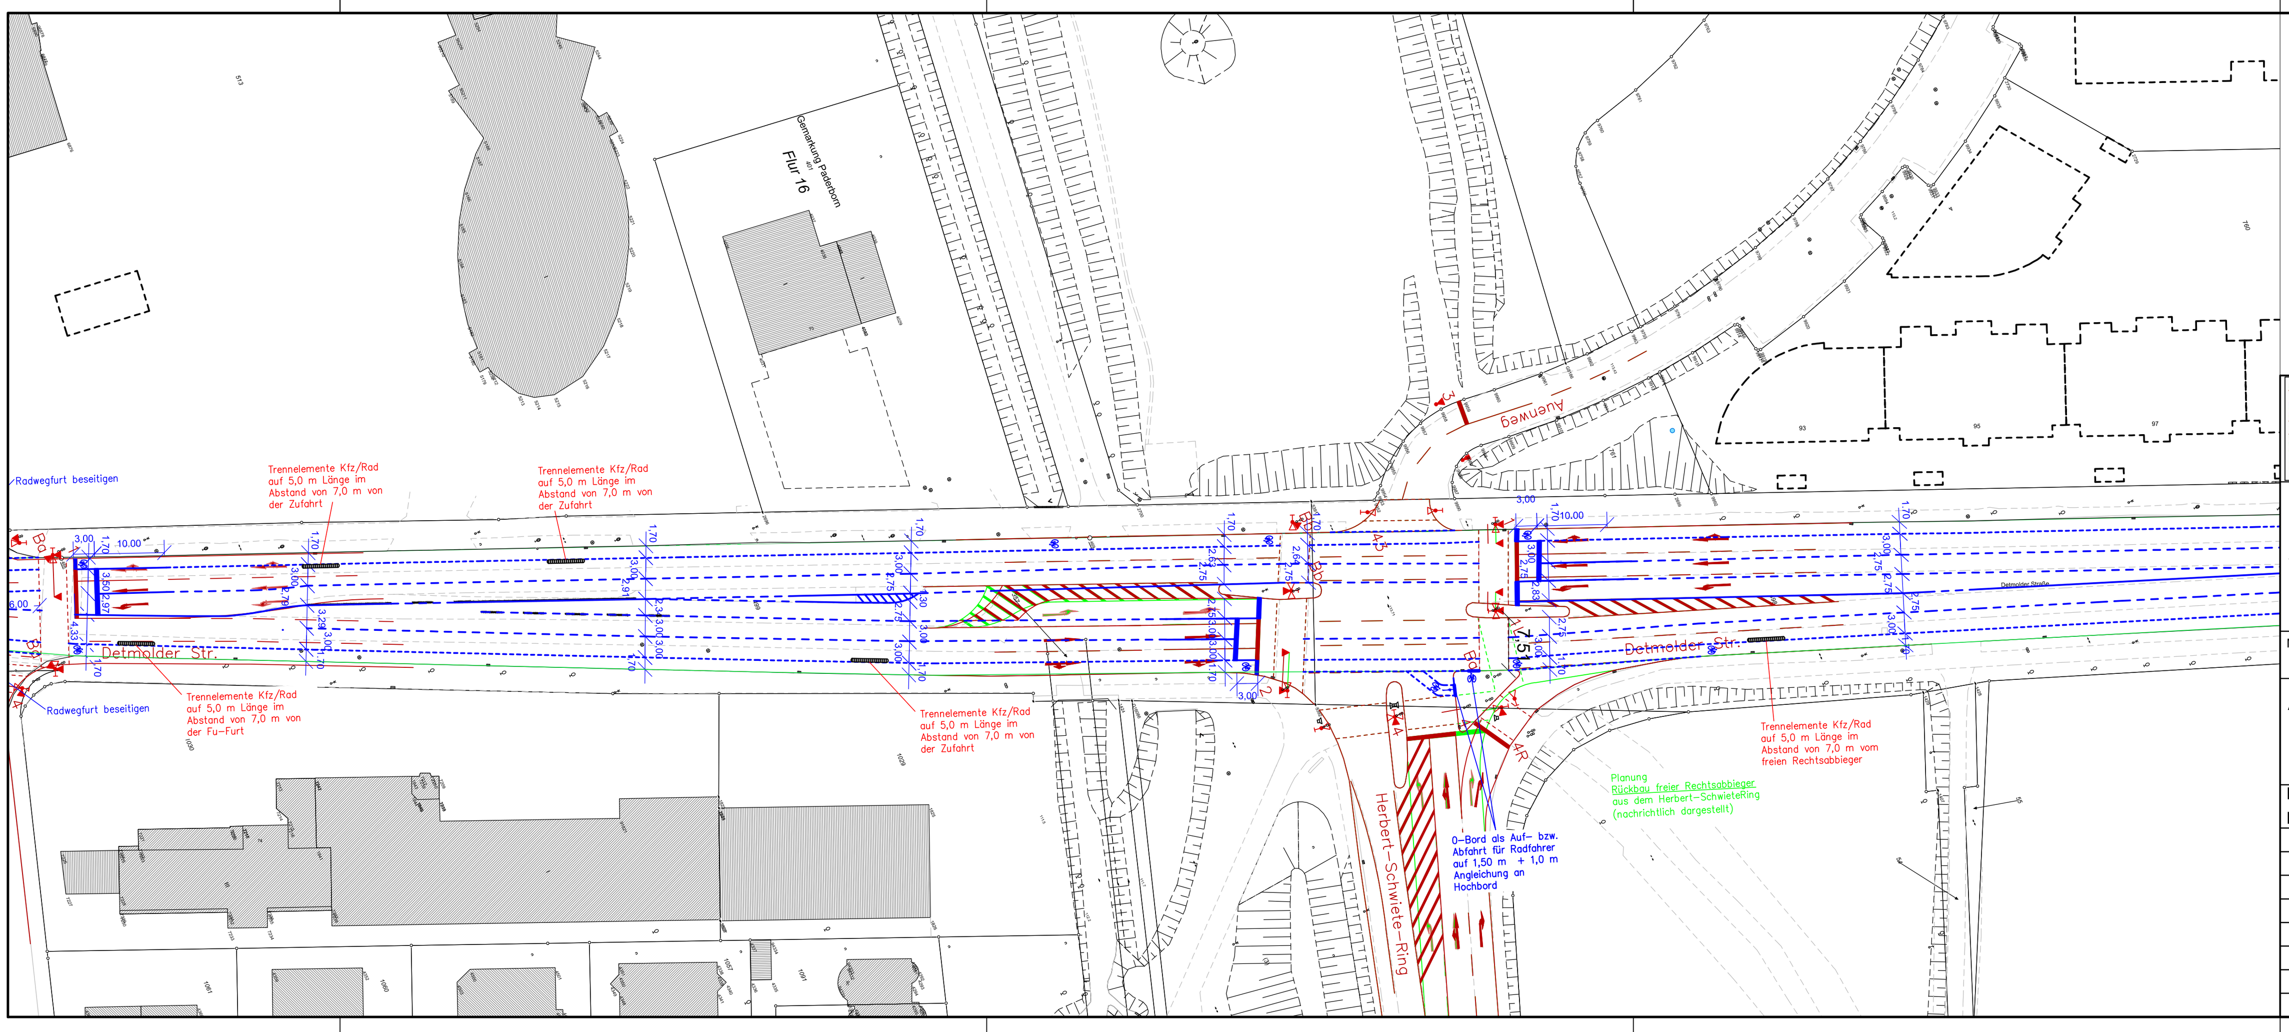

Legende
- Bushaltestellen
- vorhandene Fahrbahnbegrenzung
- Signallageplan Bestand
- Schutzstreifen gepl. (aus UK)

Stadt Paderborn
Straßen und Brückenbauamt

Paderborn
Detmolder Straße
Schutzstreifen
Lageplan 2

Maßstab: 1:500 | Reg.-Nr.: | Projekt-Nr.:

Amtsleiterin:

bearbeitet:	K. Schmidt	04/2021
gezeichnet:	K. Schmidt	04/2021
geprüft Planung:		
geprüft Bauleiter:		

Plan für den Ausbau freigegeben:
Paderborn, den

	Art der Änderung	Datum	gezeichnet
geändert			
geändert			
geändert			
geändert			
geändert			
geändert			
geändert			

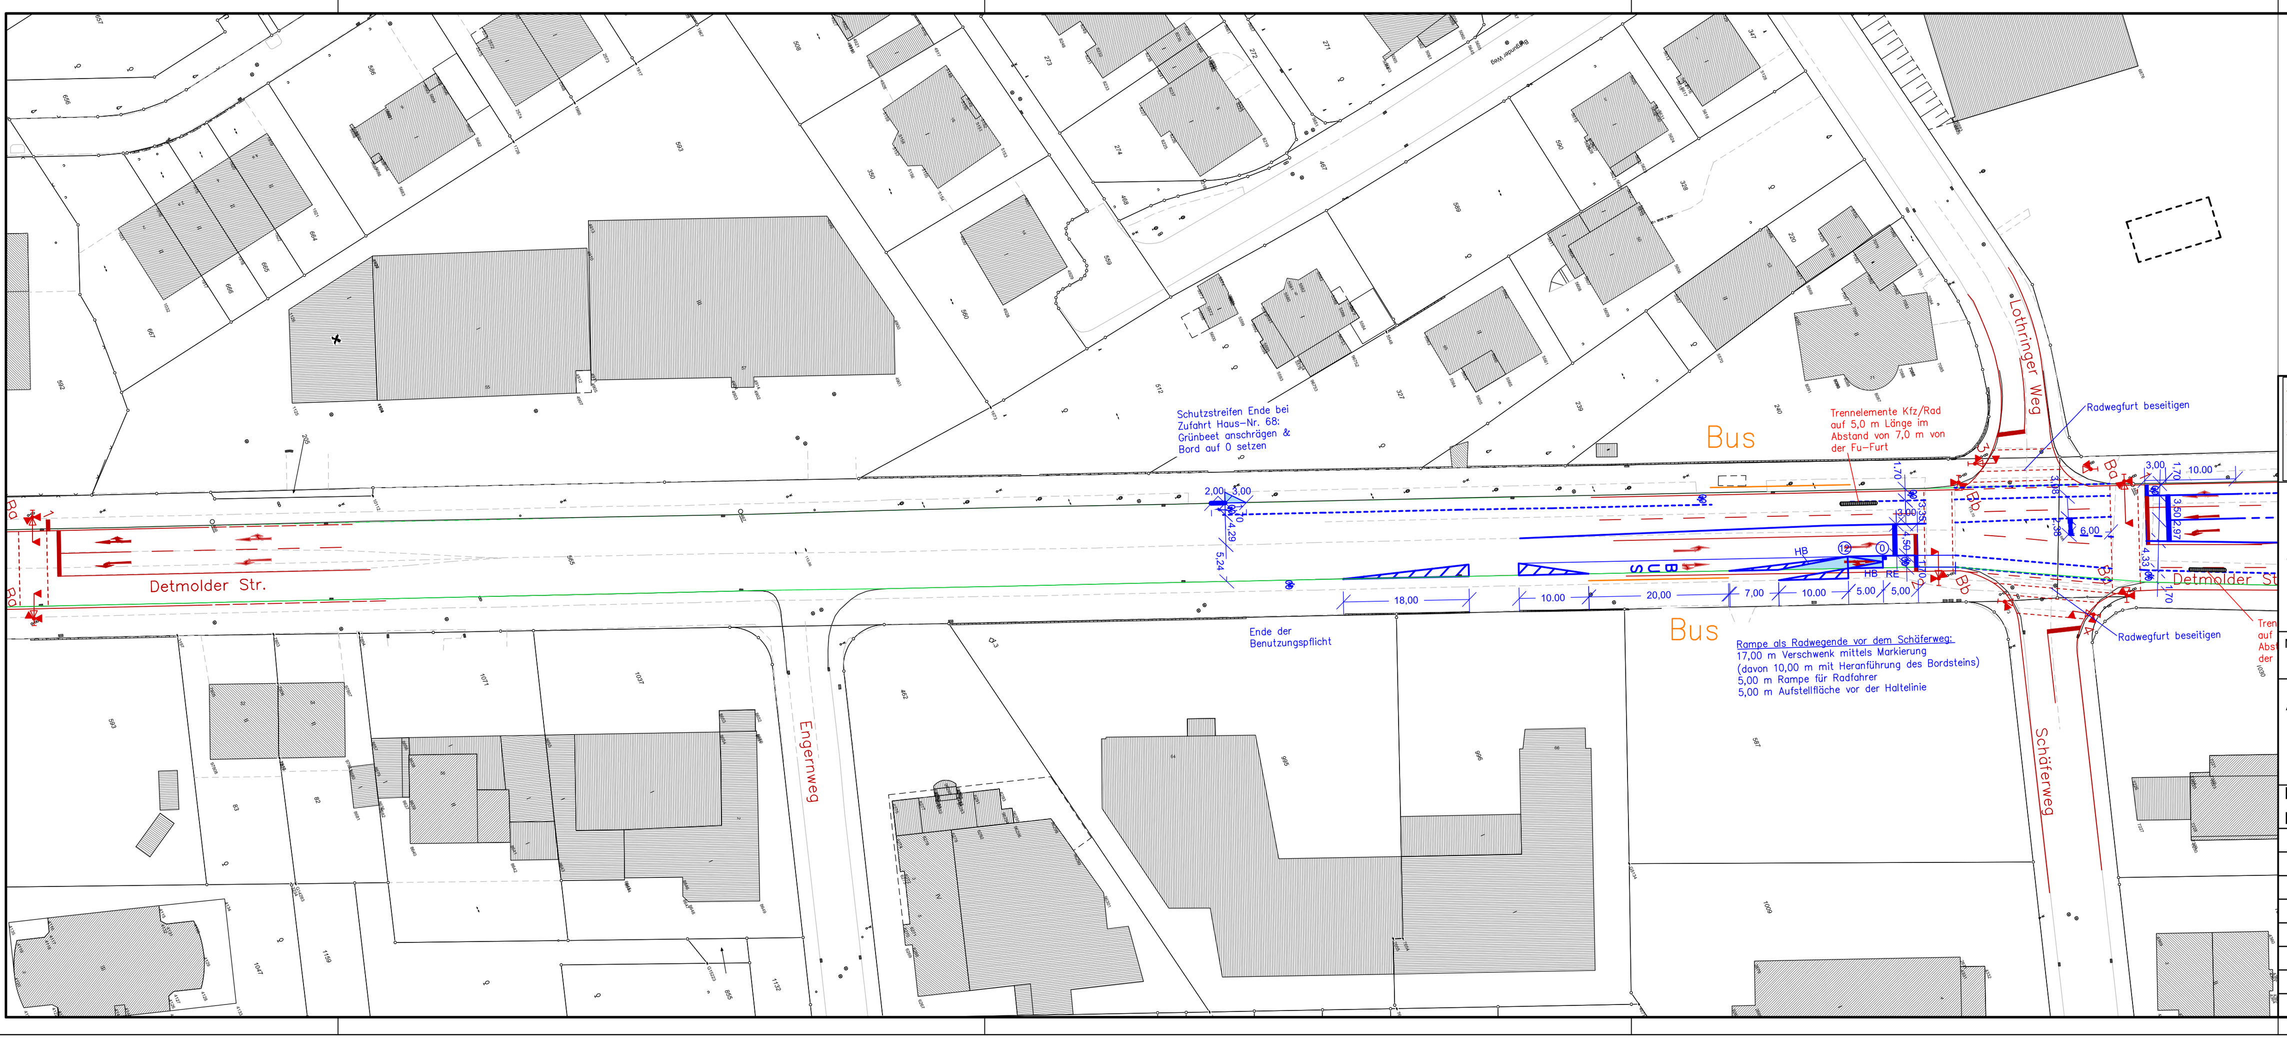

Legende
- Bushaltestellen
- vorhandene Fahrbahnbegrenzung
- Signallageplan Bestand
- Schutzstreifen gepl. (aus UK)

Stadt Paderborn
Straßen und Brückenbauamt

Paderborn
Detmolder Straße
Schutzstreifen
Lageplan 1

Maßstab: 1:500 | Reg.-Nr.: | Projekt-Nr.:

Amtsleiterin:

bearbeitet:	K. Schmidt	04/2021
gezeichnet:	K. Schmidt	04/2021
geprüft Planung:		
geprüft Bauleiter:		

Plan für den Ausbau freigegeben:
Paderborn, den

	Art der Änderung	Datum	gezeichnet
geändert			
geändert			
geändert			
geändert			
geändert			
geändert			
geändert			