

Zeichenerklärung

- Planung**
- Fahrbahn, Asphalt
 - Gehweg, Pflaster
 - Fahrbahn aus Spezialasphalt
 - Gehweg, Plattenbelag
 - Bushaltestelle, Beton
 - Straßennebenfläche
 - Fahrbahnteiler, Granitkleinpflaster
- Neigungsbrechpunkt mit Angabe von Ausrundungshalbmesser, Längsneigung und Abstand zum nächsten Neigungsbrechpunkt**
- Gradientenhochpunkt**
- Gradiententiefpunkt**
- Querneigung**


Entwässerung (geplant)

- Straßenablauf
- Sonderbord Einlauf

Sonstiges

- ohne Bordstein
- Tiefbordstein T 8x25
- Granitbord "B1" 15x25
- Rundbordstein 15x25, r=5cm
- Hochbordstein 12/15x30
- Gehweg mit Blindenleitsystem
- Fahrtstreifenbegrenzung (Schmalstrich 12cm)
- Leitlinie / Radfahrerschutzbereich (Schmalstrich 12cm mit Strich - Angabe)
- unterbrochene Fahrbahnbegrenzung (Breitstrich 25cm mit Strich - Angabe)
- FB7 Flachbordstein 20x20 (F7)
- FB15 Flachbordstein 30x25 (F15)
- KSB+ Kasseler Sonderbord Plus 22/43,5x37
- 2-z Pflasterziele (2-zellig)
- GR Gussasphalttrinne

Hinweis:
 Alle Maße sind vor Baubeginn zu prüfen. Anbindungen sind örtlich anzugleichen.
 Vorgaben aus geotechnischen Gutachten sind in Absprache mit der örtlichen Bauleitung einzuhalten.
 Ver- und Entsorgungsleitungen innerhalb des Baufeldes sind in Höhe und Lage zu überprüfen und zu sichern.
 Wasser- und Naturschutzrechtliche Belange sind entsprechend den Auflagen des Genehmigungsbescheides zu beachten.

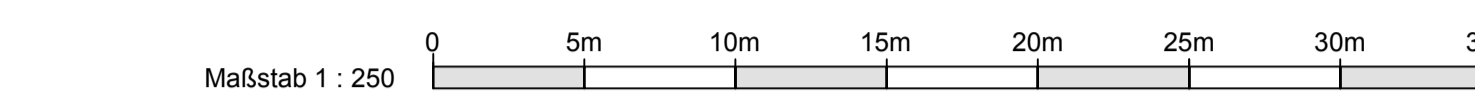

Änderung	Gez.	Datum	Index
Wartehaltes, WC's, DFI-Anzeiger, Lampenstandorte und Leerrohre Straßenbeleuchtung ergänzt	SG	11.09.2019	B
Linienführung im Bereich des Kreisverkehrs angepasst	FJS	11.07.2018	A

Alle Maße sind am Bau und in Verbindung mit den Faching.-Plänen zu prüfen

Lageplan Straßenbau 2 "Rathenaustraße" JLUI_5_VAS_LPV_-_R_21_ZB



Projekt Infrastrukturmaßnahme Philosophikum Neue Mitte für die Justus-Liebig-Universität Gießen

Planungsphase	5 - Ausführungsplanung	Baumaßnahmen-Nr.	12.0512
Planinhalt	Lageplan Straßenbau 2 "Rathenaustraße"	Gewerk	Verkehrsanlagen
Maßstab	1 : 250	Format	445,5 x 1255mm
Gefertigt	F. Seufert	Geprüft	B. Mehler
Plan-Nr.	JLUI_5_VAS_LPV_-_R_21_ZB	Plan-Nr.	JLUI_5_VAS_LPV_-_R_21_ZB
Datei-Nr.	JLUI_5_VAS_LPV_-_R_21_ZB	Datum	23.09.2019
Index Architektur	B	Index Fachplaner	

Bauherr
 Land Hessen, vertreten durch das Hessische Ministerium der Finanzen
 vertreten durch den Landesbetrieb Bau und Immobilien Hessen
 in Abstimmung mit dem HMWK
 Niederlassung Mitte, Leihgesterner Weg 52, 35392 Gießen
 Tel.: +49 641 9919-000, Fax: +49 641 9919-109
 E-Mail: info.mitte@lbih.hessen.de

Projektleitung
 Landesbetrieb Bau und Immobilien Hessen
 Niederlassung Mitte
 Leihgesterner Weg 52, 35392 Gießen
 Tel.: +49 641 9919-000, Fax: +49 641 9919-109
 E-Mail: info.mitte@lbih.hessen.de

Projektsteuerung
 DU Diederichs Projektmanagement AG & Co. KG
 Laurentiusstraße 21
 42103 Wuppertal
 Tel.: +49 (0) 202 245 71 0, Fax +49 (0) 202 245 71 45
 info@du-diederichs.de

Architekt
 ARZ INGENIEURE GmbH & Co KG
 Kühlenbergstr. 56
 97078 Würzburg
 Tel. 0931 / 25048-0

Fachplaner
 ARZ INGENIEURE GmbH & Co KG
 Kühlenbergstr. 56
 97078 Würzburg
 Tel. 0931 / 25048-0

