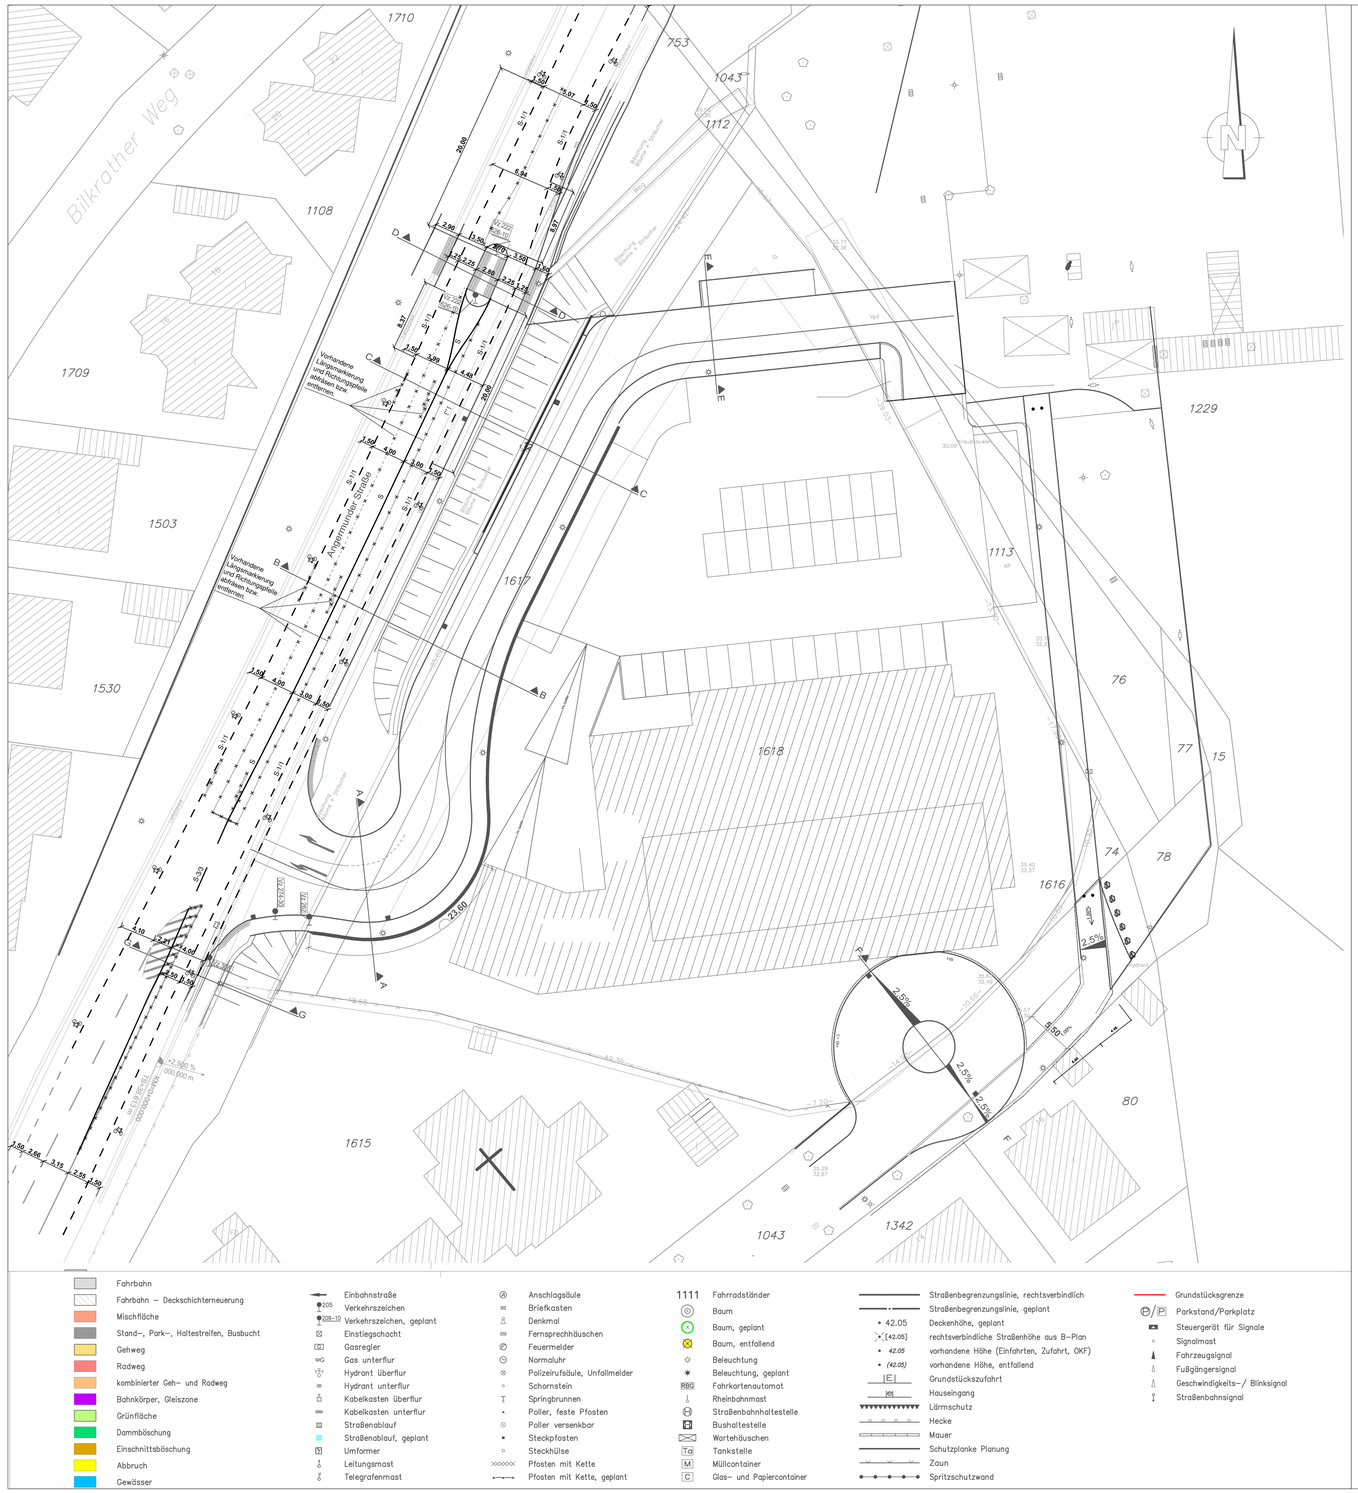
Bilkrather Weg
Angermunder Straße
1710
1108
1709
1503
1530
1615
1617
1618
1616
1112
1113
753
1043
1229
1342
76
77
15
74
78
80
Vorhandene Längsmarkierung und Richtungspfeile entfernen
Vorhandene Längsmarkierung und Richtungspfeile entfernen bzw. entfernen
Vorhandene Längsmarkierung und Richtungspfeile entfernen
Vorhandene Längsmarkierung und Richtungspfeile entfernen
Vorhandene Längsmarkierung und Richtungspfeile