


Querschnitt A-A

Bahnhofstraße
Station 0+281.141

21,75

Nord

Süd

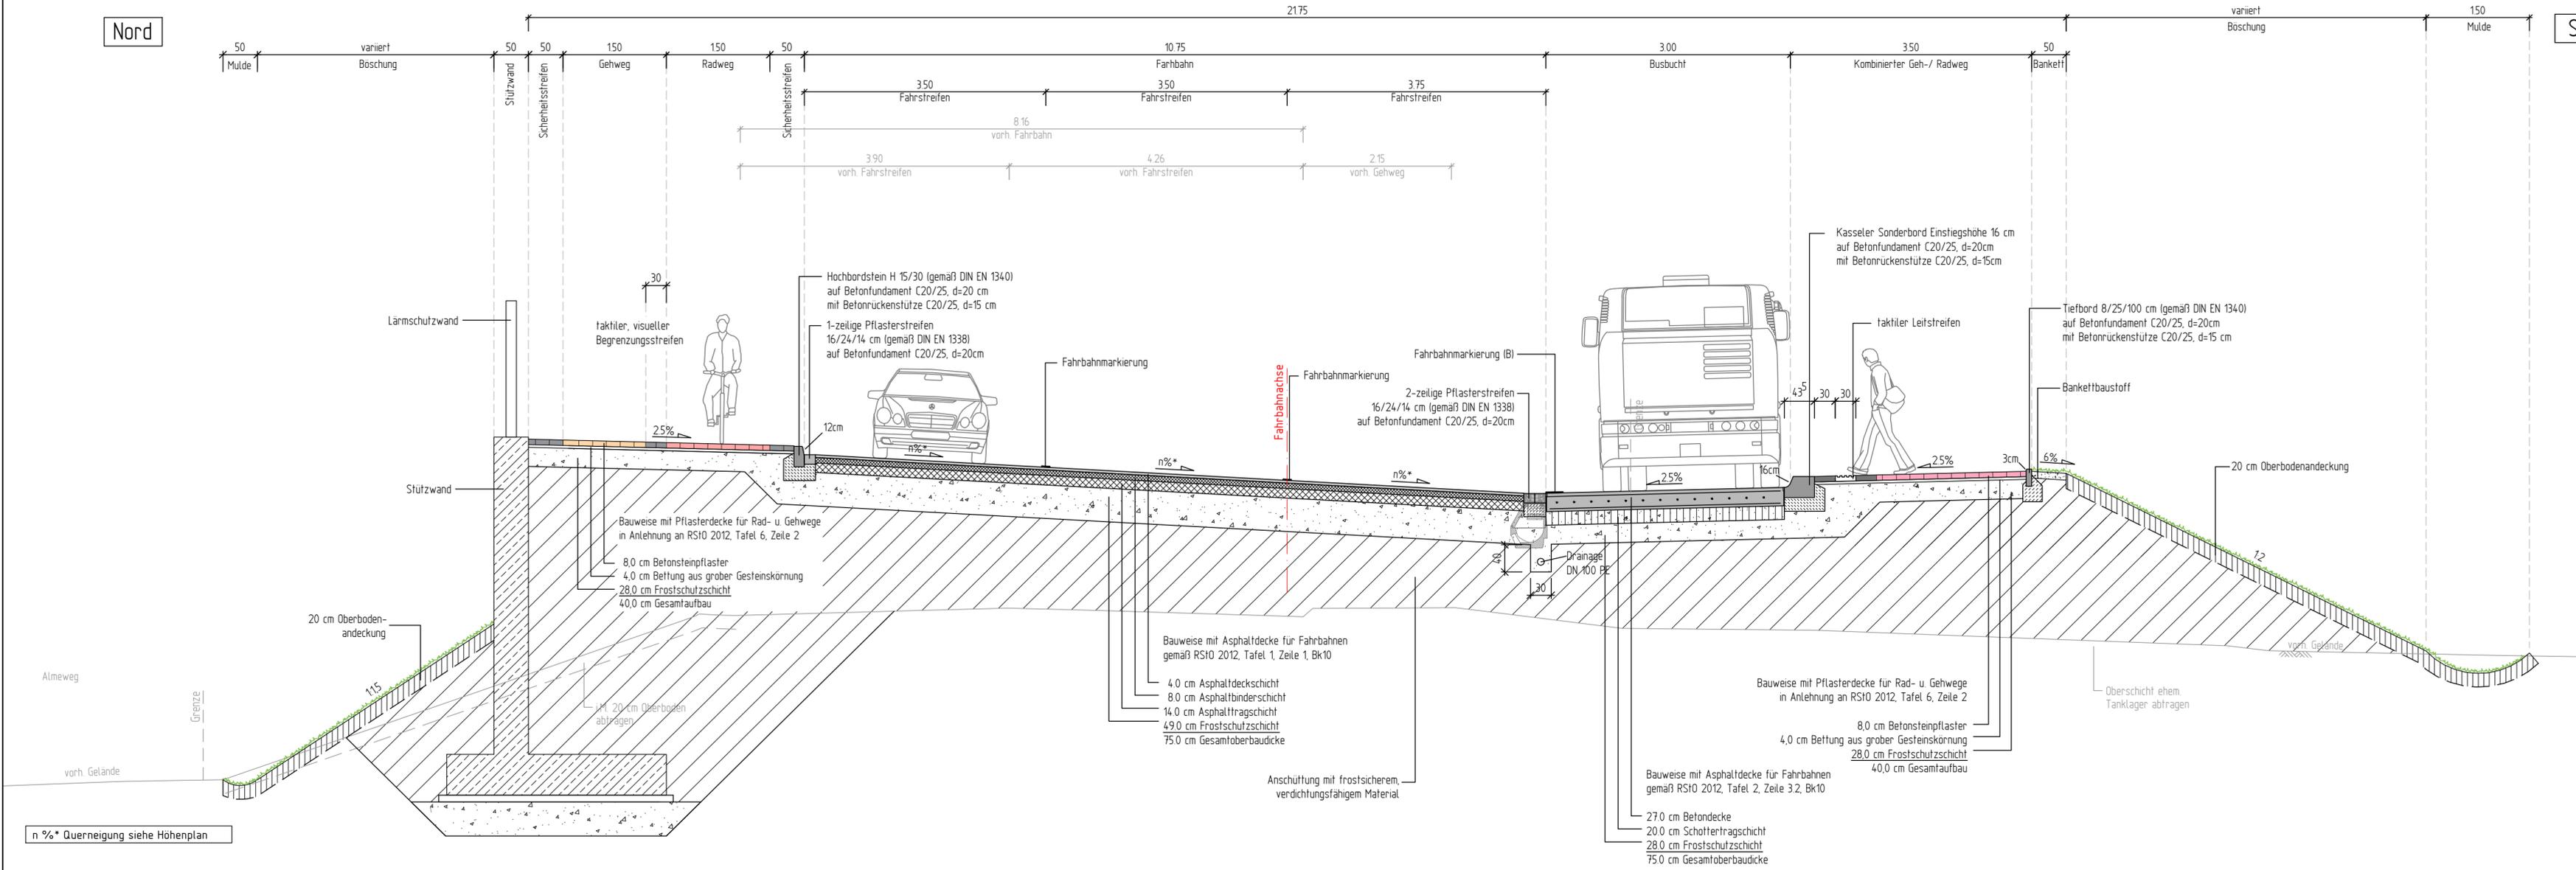

Blatt 1	2	3	4
---------	---	---	---

	Bearb.	29.11.2019	AnK
	Gez.	29.11.2019	AnK/IR
	Gepr.	29.11.2019	Ma
	Proj.-Nr.:	24405	

Nr.	Art der Änderung	Datum	Zeichen

Entwurfsplanung

	Stadt Paderborn Pontanusstraße 55 33095 Paderborn	Unterlage/ Blatt-Nr.: 14/1 Querschnitt A-A Maßstab: 1:50
--	---	--

Erneuerung Bahnhofstraße Verkehrsanlagen

für den Bauherren: Stadt Paderborn Pontanusstraße 55, 33102 Paderborn	bearbeitet: Bockermann Fritze IngenieurConsult Dieselstraße 11, 32130 Enger
Paderborn, den 16.01.2020	Enger, den 16.01.2020