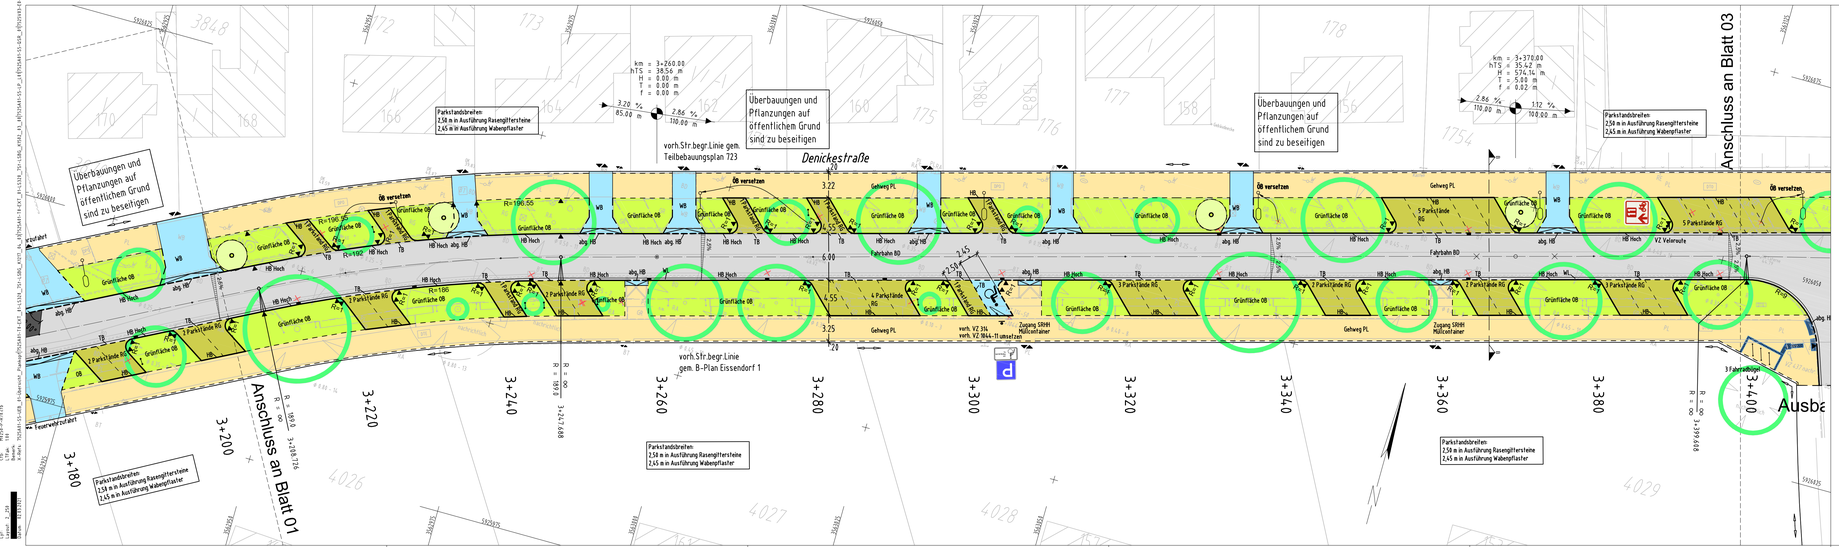

Legende

BT	Betonsteinpflaster		Tiefbord (TB)
PL	Platten aus Beton grau 50x50x7		Hochbord (HB)
BT	Betonsteinpfl. rot Radwege 25x25x8 cm		erhöhter Hochbord mit 18 cm Anschl (HB Hoch)
WB	Betonwabensteinpflaster 8 cm		abgesenktes Hochbord (abg. HB)
BH	Bit. Befestigung / Deckenerneuerung		Flachbord (FB)
BN	Beton		Materialwechsel
RG	Rasengitterstein 14 cm		Rasenbord
	Leitstreifen, Noppen- / Rippenplatten 25x25x3 cm		Wasserlauf (WL)
OB	Grünfläche		Stellplatzeinteilung
	vorhandene Straßenbegrenzungslinie / Flurstücksgrenze		Planungsgrenze
	in Aussicht gen. Str.-begr.-Linie		Querschnittspositiven
	vorh. / gepl. Verkehrszeichen		gepl./ vorh./ aufzuheb. Baum
	vorh./aufzuheb./ gepl. Fahrradbügel		Bogen mit einem Radius von 40 m
	vorh./ gepl. Fahrgastunterstand		vorh./aufzuheb./ zu regl./ gepl. Trumme
	vorh./aufzuheb./ gepl.Baumschutzbügel		vorh./aufzuheb./ zu verz./ gepl.öffentliche Beleuchtung
	gepl. (abschließbarer) Poller		

Trummenanschlussleitungen
- Leitungsersatz/Neubau
- Sanierung
- Keine Pulfnahme
- Abbruch/Verdämmern
- Neubau
- Trumme/Hauptanschluss gemäß Untersuchung

[redacted]

Lagebezug:	ETRS89
Abbildung:	GK
Lagestatus:	320
Höhenbezug:	DHHN2016
Höhenangabe:	m ü. NHN
Höhenstatus:	170

Informationen aus dem ALKIS sind nur nachrichtlich und in grau dargestellt.

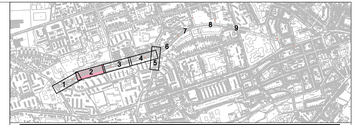

[redacted]

Index	Änderungen und Ergänzungen	Bearbeitet (Name)	Leit- / Kurzzeichen und Unterschrift	Datum

Bedarfsträger:
Freie und Hansestadt Hamburg
Bezirksamt Harburg
Dezernat Wirtschaft, Bauen und Umwelt
Fachamt Management des öffentlichen Raumes, MR

Realisierungsträger:
Freie und Hansestadt Hamburg
Bezirksamt Harburg
Dezernat Wirtschaft, Bauen und Umwelt
Fachamt Management des öffentlichen Raumes, MR

Baumaßnahme:
Bündnis für den Radverkehr
Veloroute 11

Teilbaumaßnahme:
Denickestraße Ost - H03.C
Triftstraße bis Schüslerweg
Ausführungsplanung
Blatt 1/4

Planinhalt:
Lageplan

Projekt-Nr.: / Zeichnung Nr.: / 04-02
Maßstab: 1 : 250

Datum: 17.12.2020
Geprüft:
[redacted]
Unterschrift, Technische Aufsicht

Datum: 08.12.2020
Bearbeitet:
[redacted]
Unterschrift, Projektleiter / Sachbearbeiter

Datum: 08.12.2020
Fachtechnisch geprüft:
[redacted]
Unterschrift, Abschnittsleiter

Datum: 08.12.2020
Aufgestellt:
[redacted]
Unterschrift, Abteilungsleiter

Datum: 10.12.2020
Freigegeben:
[redacted]
Unterschrift, Fachamtsleiter

[redacted]

1320*297mm