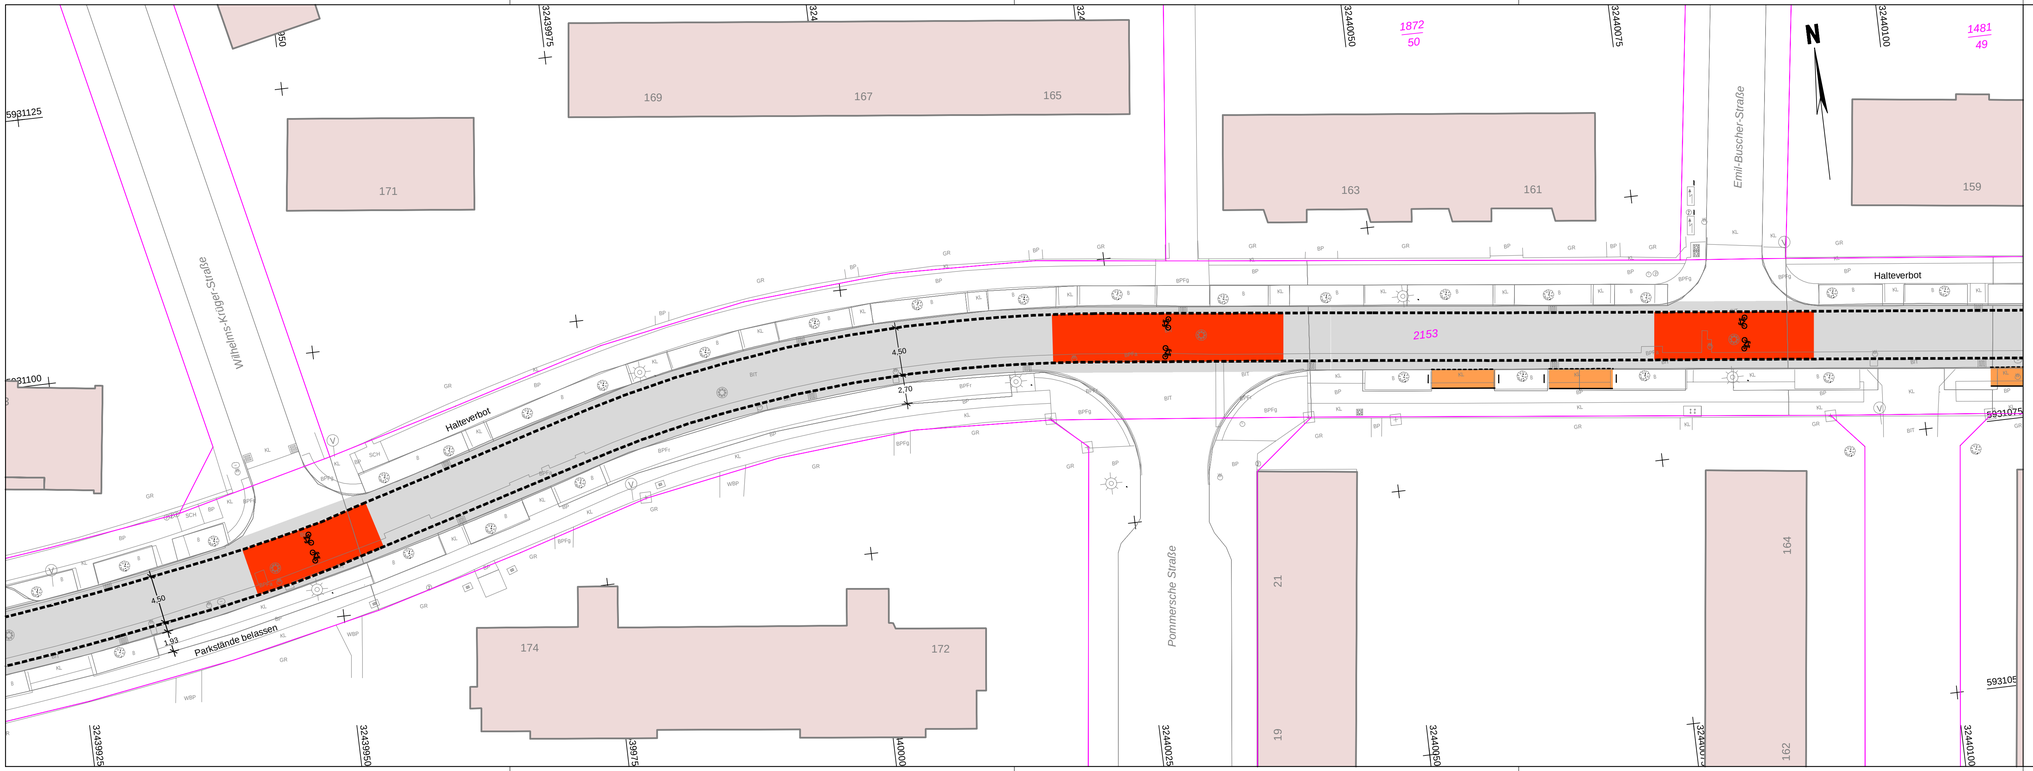

BPR Dipl.-Ing. Bernd F. Künne & Partner
Beratende Ingenieure mbB

LEGENDE

- Deckensanierung
- Gehweg
- Rotmarkierung
- Sicherheitsstreifen (Pflaster)
- Grünfläche
- Parkfläche
- gepl. Baum
- Rückbau
- Hochbordstein
- abgesenkter Bordstein/Rundbord
- Baumschutzbügel
- Fahrradbügel
- Standort Verkehrsschild
- Lichtsignalanlagen
- vorh. Gebäude
- Flurstücksgrenze
- Koordinatenkreuze
- Bestand

Parkflächenerüchtigung.

- vorh. Pflaster / Plattenbelag bleibt bestehen
- Überbau nach erf. Aufbau gem. RStO
- Abgrenzungsmarkierung 12 cm gelbwegseits
- Bordstein / Rundbordstein auf 5 cm Ansicht absenken

Projekt	Bundeswehr-Radwege-Netz
Auftraggeber	STADT WILHELMSHAVEN - Der Eigenbetrieb Technische Betriebe Wilhelmshaven Fachbereich 85-9 Freiligrathstraße 420 26386 Wilhelmshaven +49 4421 16 4500
Planung	BPR Dipl.-Ing. Bernd F. Künne & Partner Beratende Ingenieure mbB Ostertorstraße 38/39 28195 Bremen +49 421 335 02 0 info@bpr-bremen.de
Leistungsphase	Entwurfsplanung
Planbezeichnung	Lageplan Bremer Straße, Blatt 03

VORABZUG

Projektnummer	Maßstab	Datum	Bearbeitet	Geprüft	Plannummer
3078_1	1:250	18.08.21	FSI/MTK		.