


Parkstände Bremer Straße

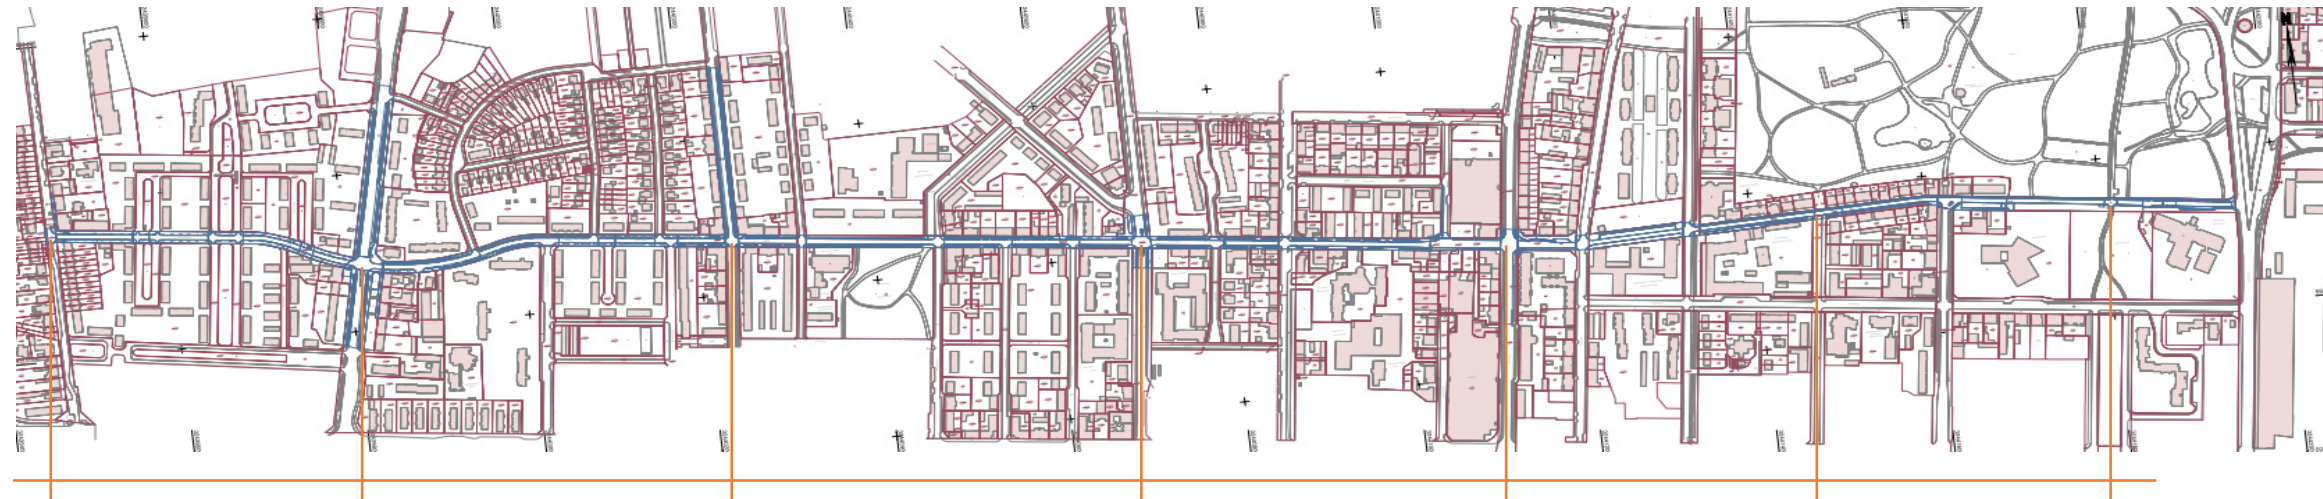

	Bereich 1	Bereich 2	Bereich 3	Bereich 4	Bereich 5	Bereich 6	Gesamt
Bestand Nebenanlagen:	1	35	75	65	59	15	
Bestand Nebenanlagen auf Zeit (1h oder 2h):	2	5	0	0	5	0	412
Bestand Fahrbahn:	40	49	29	0	5	27	
Planung (ausschließlich Nebenflächen)	30	30	73	43	64	37	277