



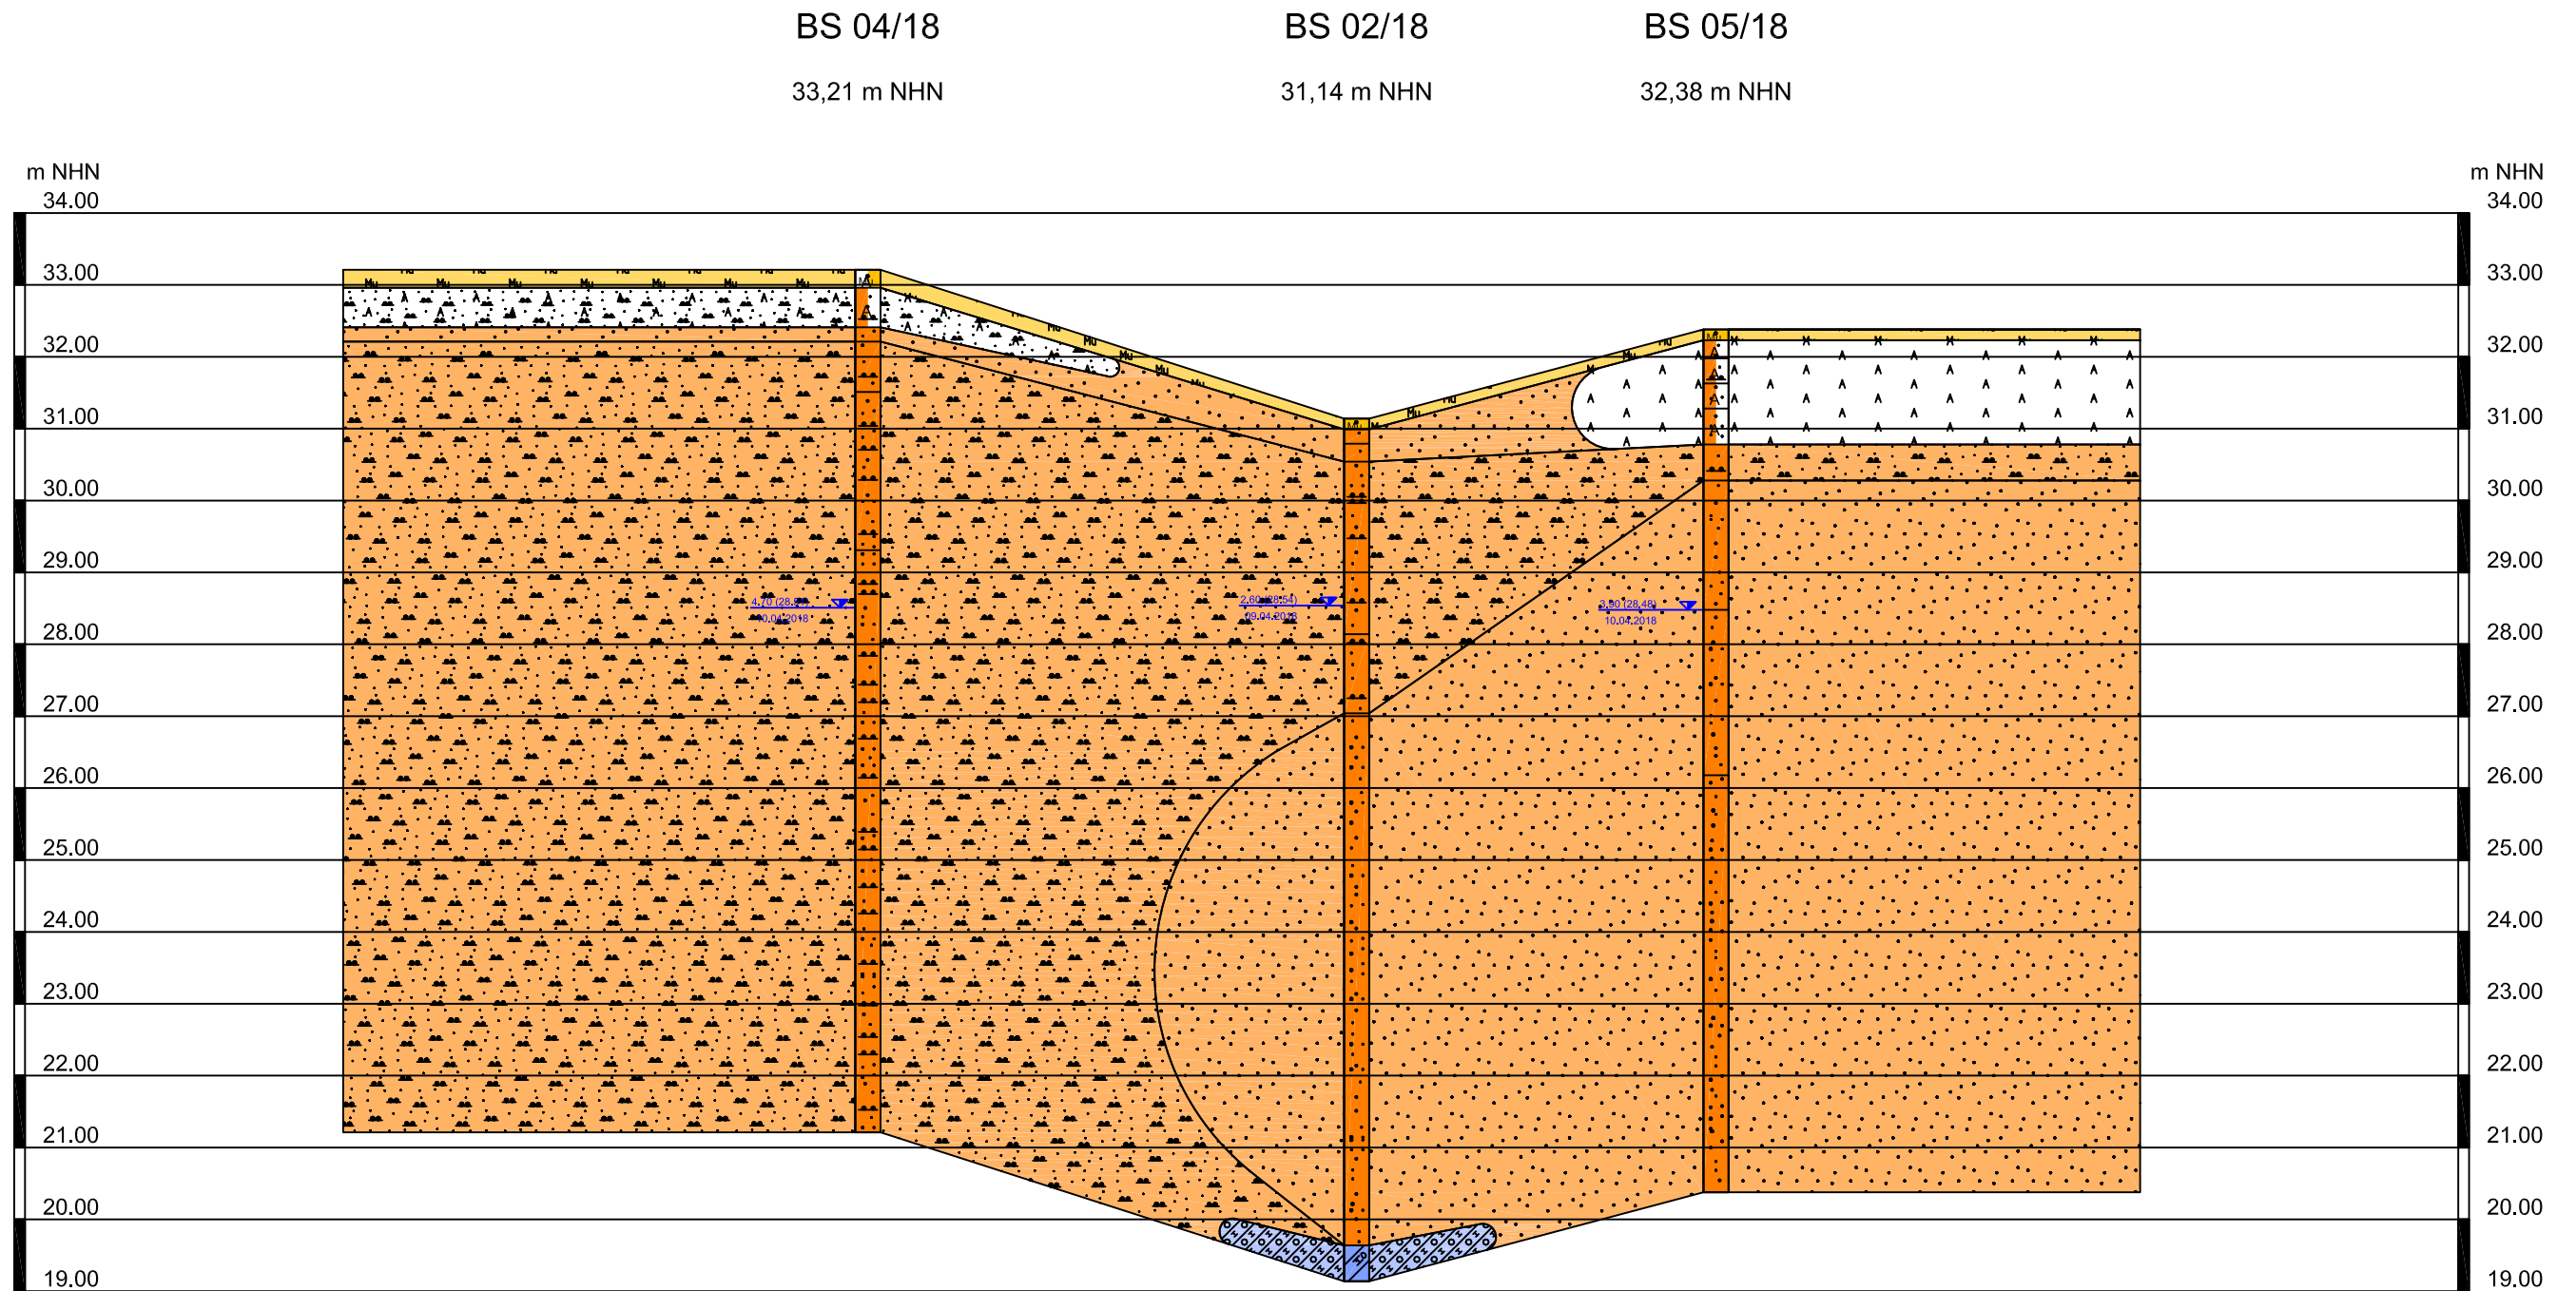
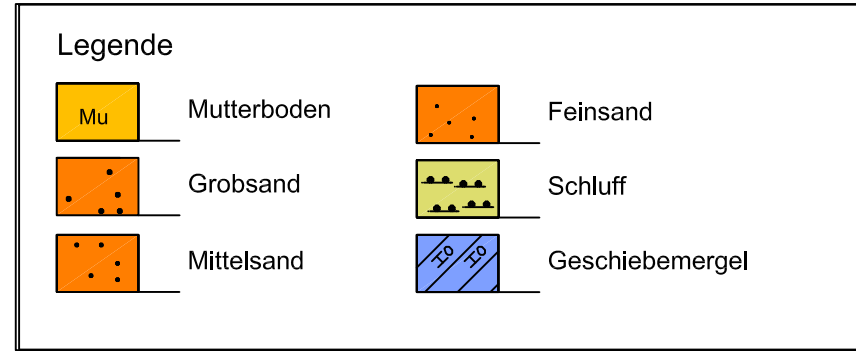


Legende			
A	Auffüllung		Feinsand
Mu	Mutterboden		Schluff
	Mittelsand		Geschiebemergel

Schnitt B 102 (Süd-Nord)

M d Höhe 1 : 100
M d Länge 1 : 1000

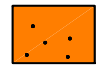



Schnitt B 1 (West-Ost)

M d Höhe 1 : 100
M d Länge 1 : 1000

BS 03/18

31,33 m NHN

BS 02/18

31,14 m NHN

