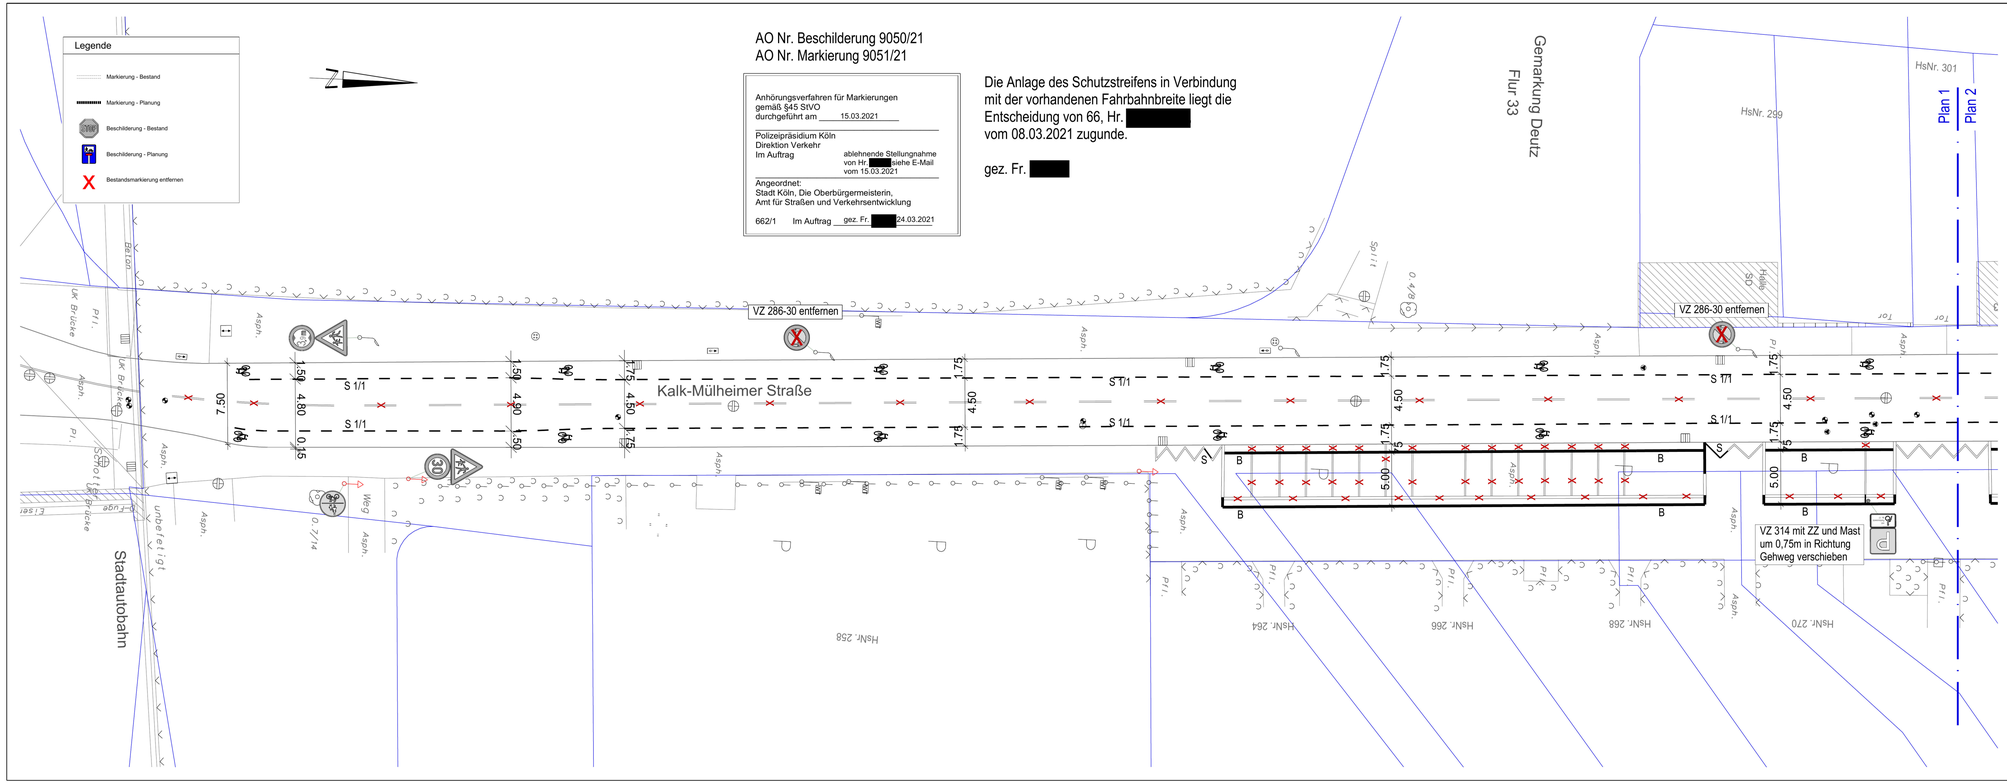

AO Nr. Beschilderung 9050/21
AO Nr. Markierung 9051/21

Anhörungsverfahren für Markierungen gemäß §45 StVO durchgeführt am 15.03.2021

Polizeipräsidium Köln
Direktion Verkehr
Im Auftrag

ablehnende Stellungnahme von Hr. [redacted] siehe E-Mail vom 15.03.2021

Angeordnet:
Stadt Köln, Die Oberbürgermeisterin,
Amt für Straßen und Verkehrsentwicklung

662/1 Im Auftrag gez. Fr. [redacted] 24.03.2021

Die Anlage des Schutzstreifens in Verbindung mit der vorhandenen Fahrbahnbreite liegt die Entscheidung von 66, Hr. [redacted] vom 08.03.2021 zugunde.

gez. Fr. [redacted]

Dienststelle	Art der Abstimmung	Unterschrift	Datum

Pos.	Änderungen	Bearb.	Gez.	Gepr.	Geneh.	Datum
A						
B						
C						

Vermessungtechnische Grundlage im Höhensystem: ☐ NHN ☐ NN

Koordinatensystem: ☐ Gauß-Krüger ☒ UTM/ ETSR85

Übersichtsplan

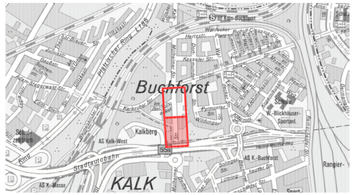

Stadt Köln

Bezirk/Stadtteil	Planart	Sachbearbeiter/ Datum
Mülheim / Buchforst	Markierungs- und Beschilderungsplan	[redacted] / 09.09.2020
Straßenname/Massnahme		Zeichner/ Datum
Kalk-Mülheimer Straße Markierung von Schutzstreifen in beide Fahrtrichtungen		[redacted] / 30.04.2020
		Maßstab 1: 250
Datum 09.09.2020	Plannummer Plan 1 von 2	EDV-Projekt/Dateiname Planung
Amtsleiter/-in (66)	Abteilungsleiter/-in (661)	Gruppenleiter/-in (661-4 / 661-44) / Sachbearbeiter/-in (661-44)
[redacted]		

950 mm x 297 mm