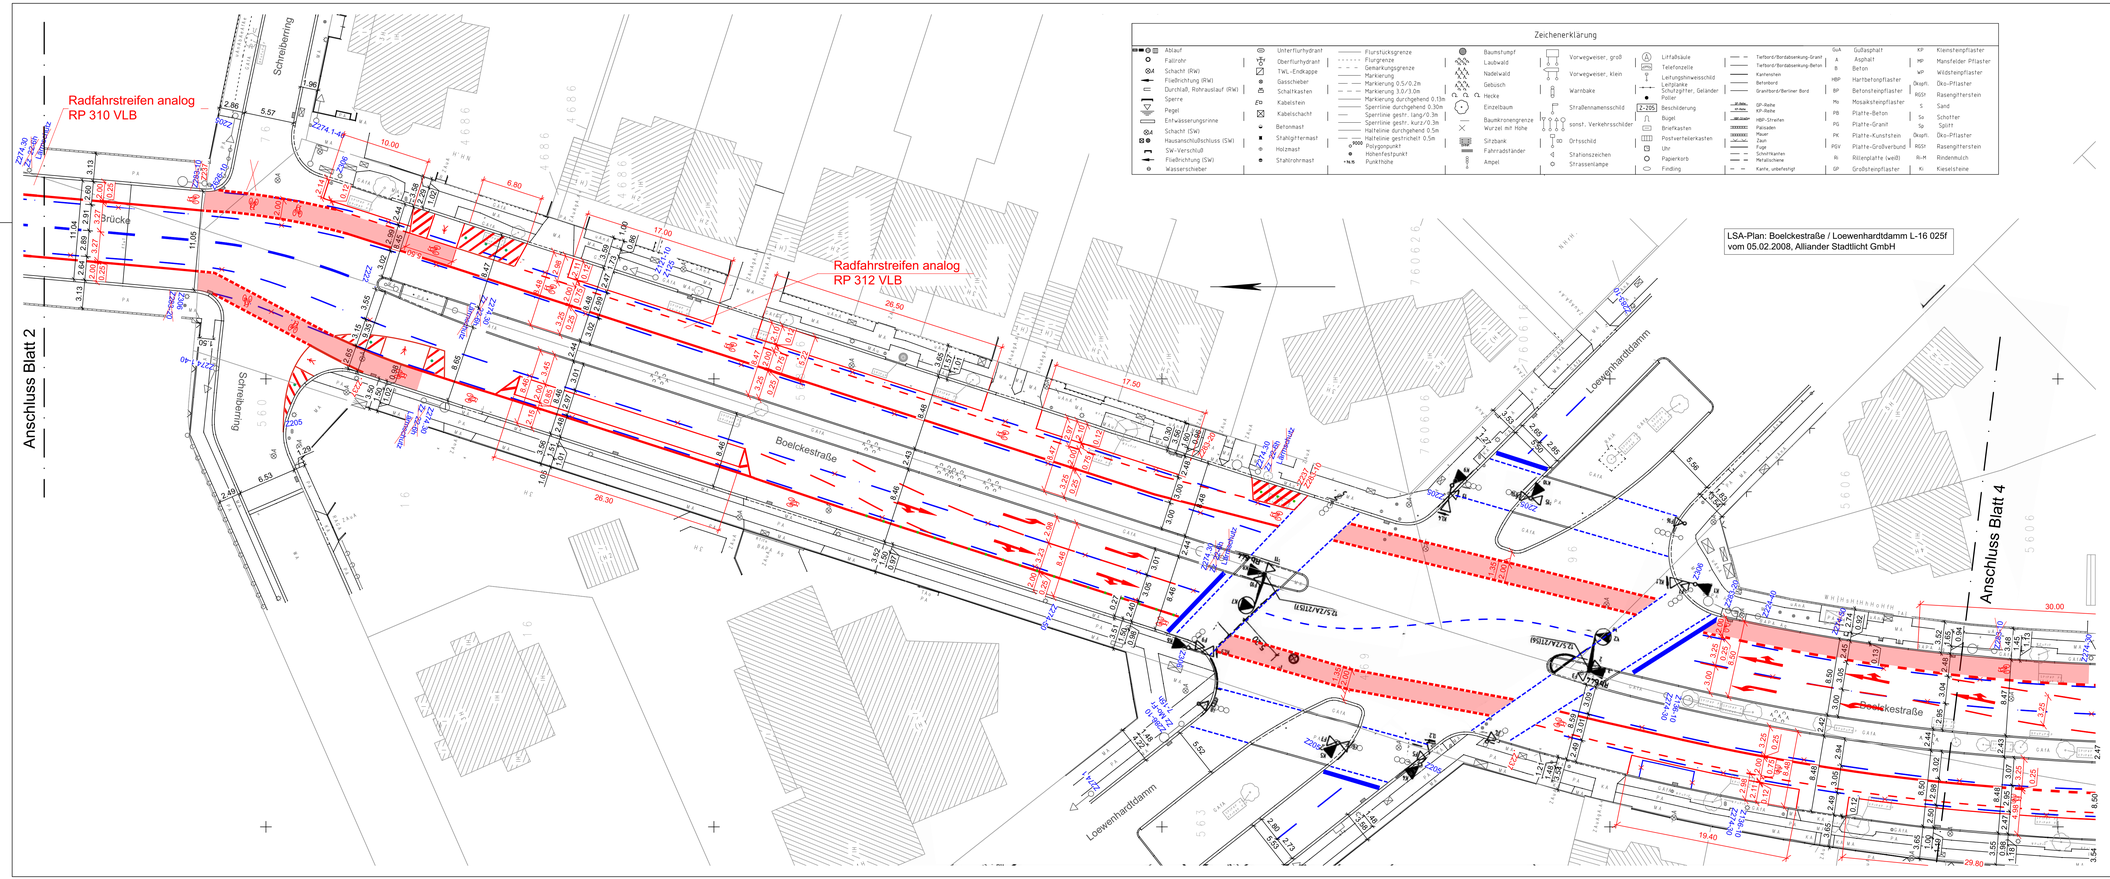

Zeichenerklärung

	Abkalk		Unterflurhydrant		Flurstücksgrenze		Baumstumpf		Vorwegweiser, groß		Litfaßsäule		Tiefbord/Bordabsenkung-Grand	GuA	Gußasphalt	KP	Kleinsteinpflaster
	Fallrohr		Oberflurhydrant		Flurgrenze		Laubwald		Vorwegweiser, klein		Telefonzelle		Tiefbord/Bordabsenkung-Beton	A	Asphalt		Mansfeder Pflaster
	Schacht (RW)		TWL-Endkappe		Gemarkungsgrenze		Nadelwald		Warnbake		Leitungshinweisschild		Kantsteinen	B	Beton	WP	Wildsteinpflaster
	Fließrichtung (RW)		Gasschieber		Markierung		Gebüsch		Straßenannenschild		Leitplanke		Betonbord	HBP	Hartbetonpflaster	Ökopfl.	Öko-Pflaster
	Durchlaß, Rohrauslauf (RW)		Schaltkasten		Markierung 0.5/0.2m		Hecke		sonst. Verkehrsschilder	Z 205	Schutzgitter, Geländer		Grasbord/Berliner Bord	BP	Betonsteinpflaster	RSt	Rasengittersteen
	Sperre		Kabelsteen		Markierung 3.0/3.0m		Einzelbaum		Ortsschild		Poller		QP-Reihe	Ma	Mosaksteinpflaster	S	Sand
	Pegel		Kabelschacht		Markierung durchgehend 0.13m		Baumkronengrenze		Stationszeichen		Beschilderung		KP-Reihe	PB	Platte-Beton	Sc	Schotter
	Entwässerungsrinne		Betonmast		Sperrlinie durchgehend 0.30m		Wurzel mit Höhe		Straßenlänge		Bügel		HBP-Streifen	PG	Platte-Granit	Sp	Splitt
	Schacht (SW)		Stahlgittermast		Sperrlinie gestr. lang/0.3m		Sitzbank				Briefkasten		Pflaster	PK	Platte-Kunststein	Ökopfl.	Öko-Pflaster
	Hausanschlußschluss (SW)		Holzmast		Sperrlinie gestr. kurz/0.3m		Fahrradständer				Postverteilerkasten		Pfeiler	PSv	Platte-Großverbund	RSt	Rasengittersteen
	SW-Verschluß		Stahlrohrmast		Haltelinie durchgehend 0.5m		Ampel				Uhr		Zaun	R	Rillenplatte (weiß)	Rk-H	Rindenmulch
	Fließrichtung (SW)				Haltelinie gestrichelt 0.5m						Papierkorb		Fuge	GP	Großsteinpflaster	Ki	Kieselsteine
	Wassersiebeer				Polygonpunkt						Finding		Schiffkanten				
					Höhenfestpunkt								Metallschiene				
					Punkthöhe								Kante, unbefestigt				

Legende

- Z 306 — vorhandene Verkehrszeichen und Markierung (LSA-Lageplan Alliander Stadtlicht GmbH)
- Z 306 — vorhandene Verkehrszeichen und Markierung außerhalb LSA-Lageplan
- Z 306 — geplante Verkehrszeichen und Markierung
- Radfahrersymbole nach RP 216 VLB
- Protektionselement (Sperrpfosten, Schwellen, ...)

LSA-Pläne weichen von der aktuellen Vermessung ab

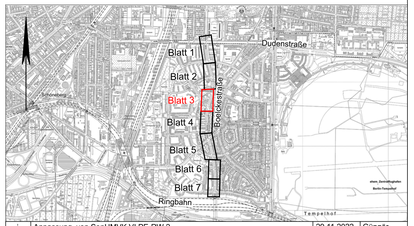

Index	Änderung	Datum	Zeichen
i	Anpassung von SenUMVK VI PE-RW 2	29.11.2022	Güngör
h	Anpassung nach Hinweisen von SenUMVK, VI 5 (E-Mail vom 17.08.22 und 08.09.22)	14.09.2022	dack/HL
g	Anpassung nach Hinweisen von SenUMVK, VI 5 (E-Mail vom 12.07.22)	14.07.2022	ts/HL
f	Anpassung nach Hinweisen des AG (Protokoll vom 17.05.22, E-Mail vom 23.06.22)	01.07.2022	dack/HL
e	Anpassung nach Abstimmungstermin am 18.02.2021	26.02.2021	kk/HL
d	Anpassung Markierung / Fahrstreifenaufteilung nach RP analog VLB	12.01.2021	ljbd/HL
c	Anpassung Markierung / Fahrstreifenaufteilung nach RP analog VLB	09.03.2020	ljbd/HL
b	Anpassung gemäß Abstimmung am 23.02.2018 bei VLB	26.02.2018	kk/HL
a	Anpassung nach verkehrsrechtlicher Anordnung VLB B 401 B5-00267/2013-78 Boelckestr./Te-Sb vom 21.12.2016	07.08.2017	kk/HL

Vermesser:

Vermessungsbüro
A. Makatsch
Monsbronner Weg 34
12109 Berlin
Tel. 030 / 70093921 Fax. 030 / 70093922

Gemessen	August 2016	Makatsch
Gezeichnet	August 2016	Löschner
Geprüft		

Auftrag Nr.: 16_114
Lagesystem: ETRS 89
Höhensystem: DHHN 92

Entwurfsbearbeitung:

HOFFMANN LEICHTER
Ingenieurgesellschaft
Freiheit 6 | 13597 Berlin
Tel. 030 8872767-0 | Fax 030 8872767-99
E-Mail: info@hoffmann-leichter.de | Web: www.hoffmann-leichter.de

	Datum	
bearbeitet	10.11.2016	Kähne
gezeichnet	10.11.2016	Kreuschner
geprüft:		

im Auftrag:
Senatsverwaltung für Umwelt, Verkehr und Klimaschutz
Abteilung IV B

Bezirksamt Tempelhof-Schöneberg
von Berlin
Straßen- und Grünflächenamt

LP 03i
Markierungs- und Verkehrszeichenplan

Radverkehrsanlagen Boelckestraße
zwischen Dudenstraße und Werner-Voß-Damm

Maßstab 1 : 250

Z:\2800 RADB09 Boelckestraße_Tempelhof-Schöneberg\05 Zeichnungen\HL\LP_Boelckestraße_20220914.dwg; ----