


- Standmast
- Leitplanke
- Kabel 230 V
- Steuerung
- Betonmast mit Meßeinheit
- Leitplankenklammer
- Baum

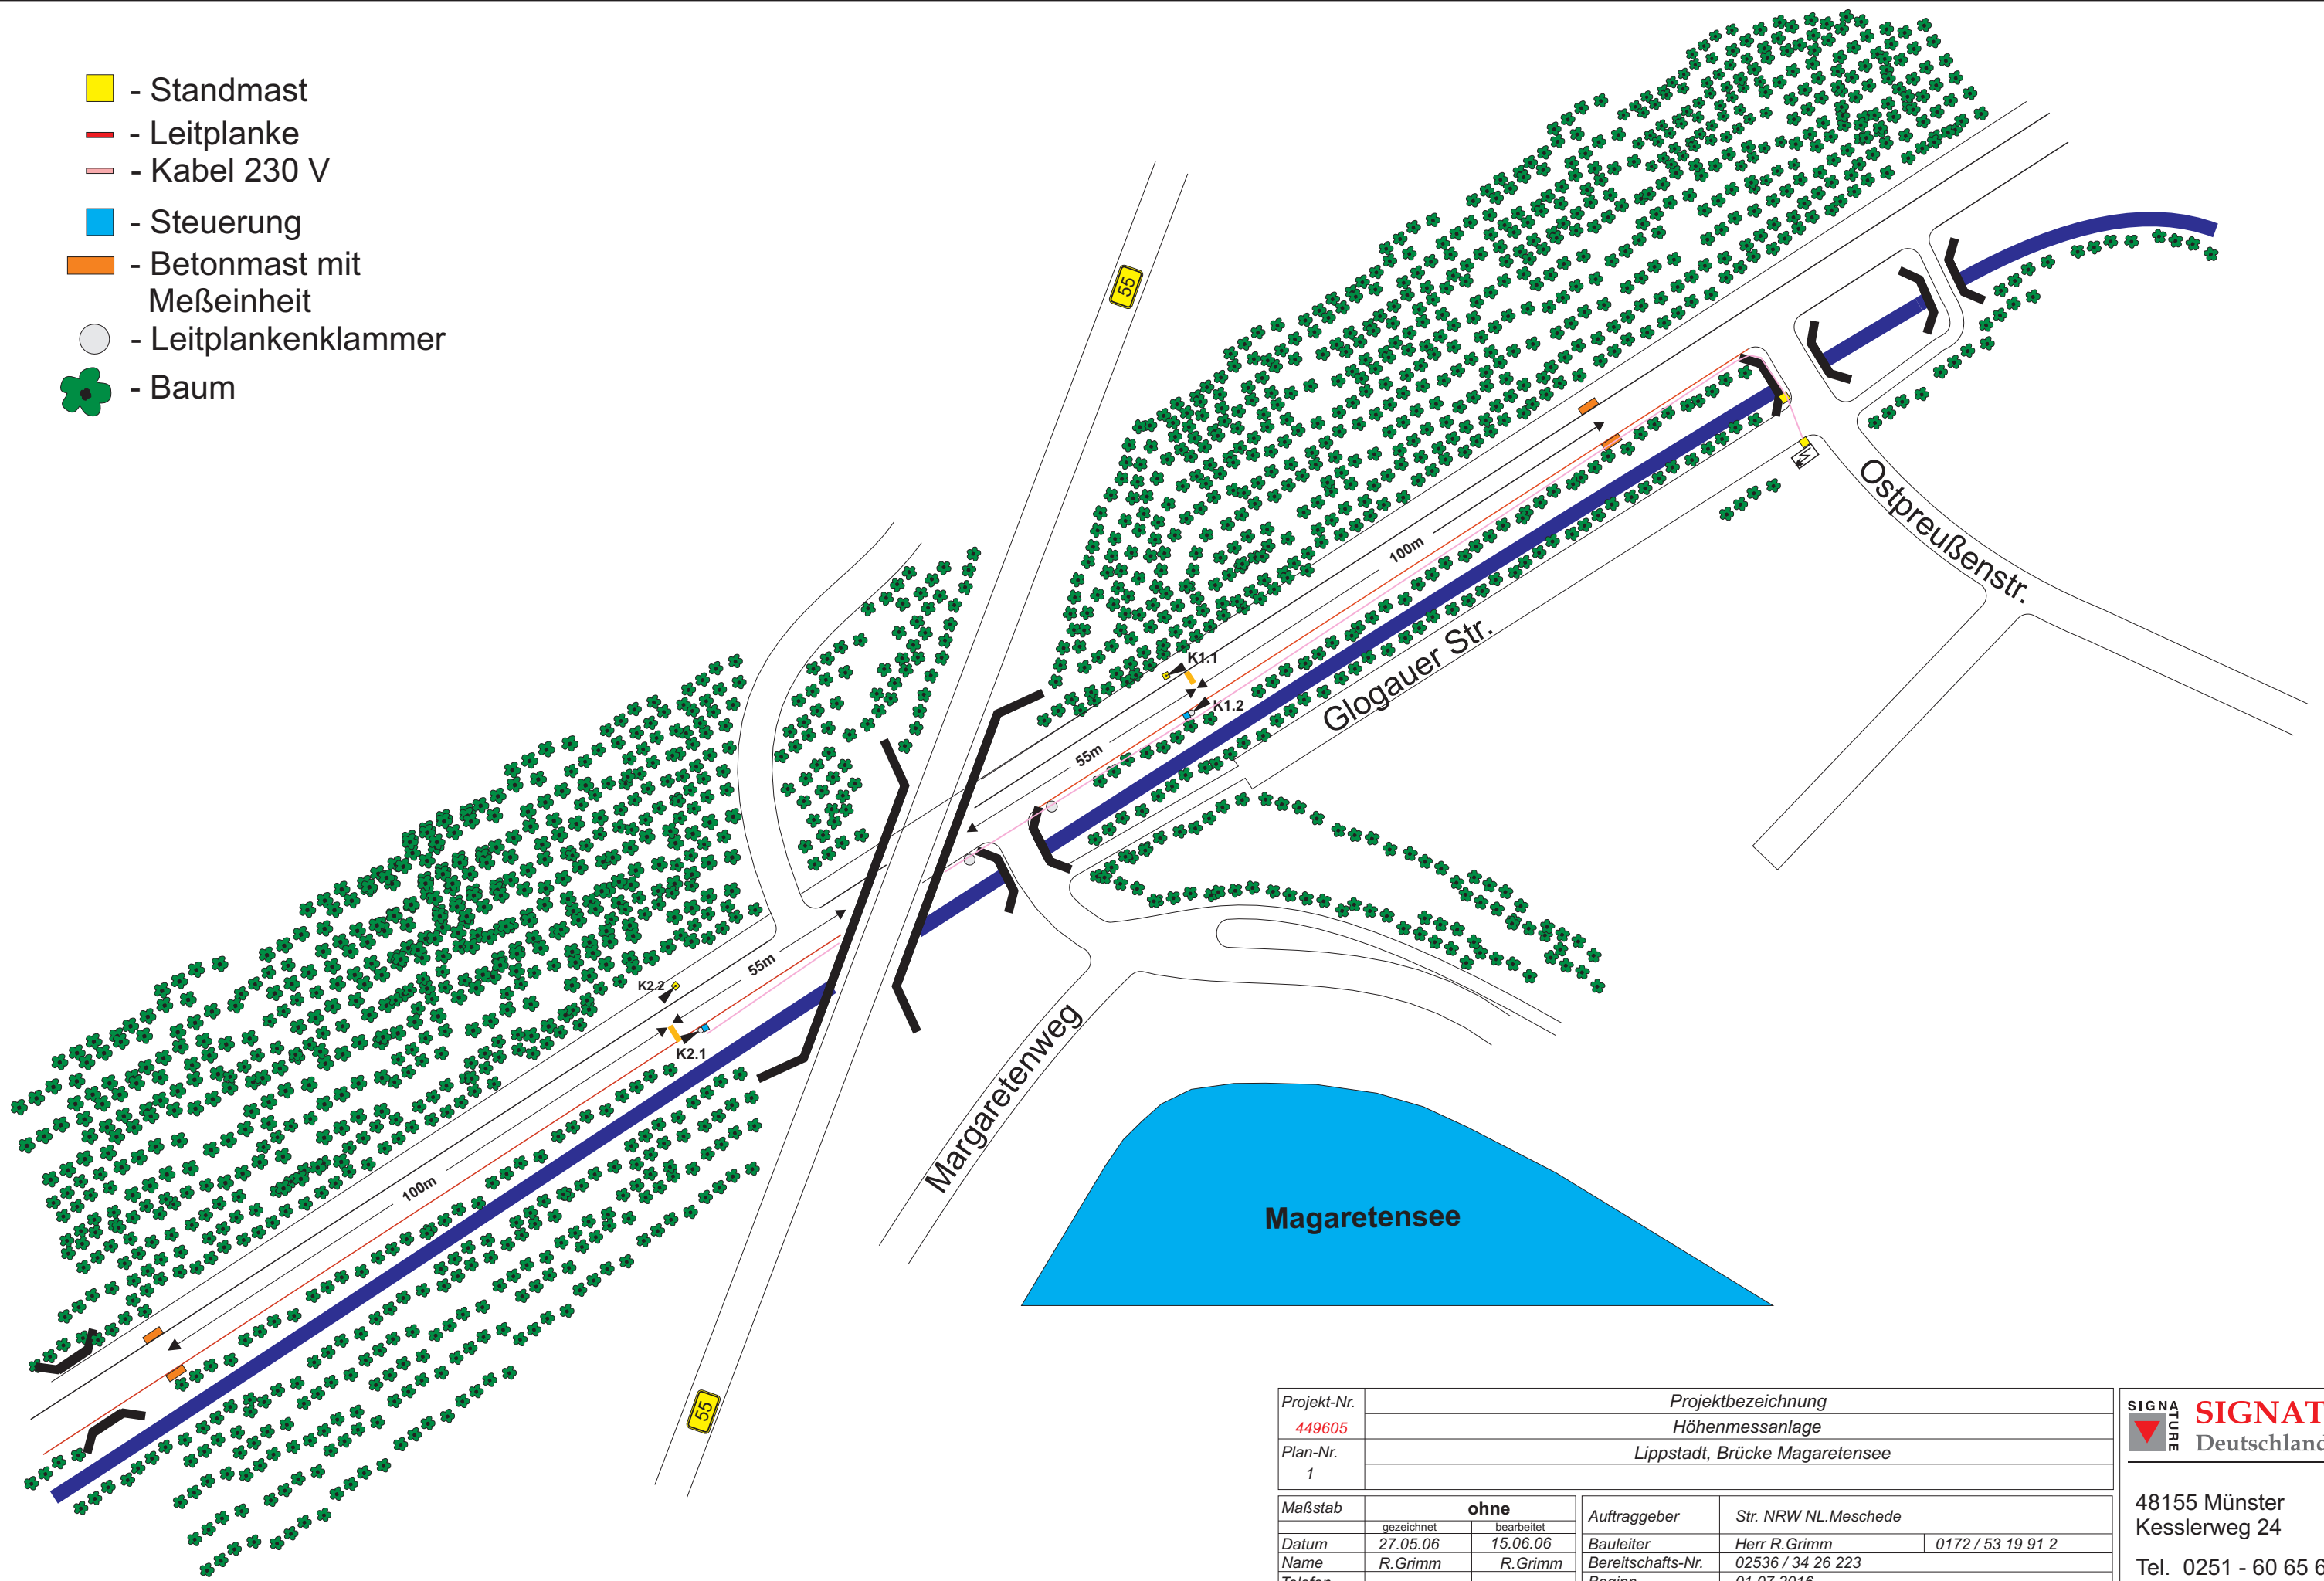

Projekt-Nr.	449605				Projektbezeichnung
Plan-Nr.	1				Höhenmessanlage
					Lippstadt, Brücke Magaretensee
Maßstab	ohne			Auftraggeber	Str. NRW NL.Meschede
	gezeichnet	bearbeitet			
Datum	27.05.06	15.06.06		Bauleiter	Herr R.Grimm 0172 / 53 19 91 2
Name	R.Grimm	R.Grimm		Bereitschafts-Nr.	02536 / 34 26 223
Telefon				Beginn	01.07.2016
Fax				Dauer	ca. 4 Jahre

SIGNATURE
Deutschland GmbH

48155 Münster
Kesslerweg 24
Tel. 0251 - 60 65 62 22
Fax. 0251 - 60 65 62 25