


Hinweis für Ausführungspläne
Alle Maße sind vor der Ausführung zu prüfen und soweit erforderlich zu messen. Differenzen sind vor der Ausführung mit der Baubewachung zu klären. Bedenken gegen die geplante Ausführung wie auch eventuelle Unstimmigkeiten in Plänen und sonstigen Ausführungunterlagen sind mit der Baubewachung vor der Ausführung zu klären. Bei der Bauausführung sind die Planungen der Fachingenieure sowie die Angaben der Sonderfachleute zu beachten. Auch hier sind Unstimmigkeiten zwischen den Plänen mit der Baubewachung zu klären. Brüstungs- und Öffnungshöhen beziehen sich grundsätzlich auf OKF, wenn nicht anders angegeben. Alle Maßangaben in m, cm.

ANGABEN DER FACHINGENIEURE UND DES STATIKERS SIND ZU BEACHTEN!

ZEICHNERKLÄRUNG / LEGENDE

- SHWERTZUTRUMSCHÜBLAN
- MASSIVTRUMSCHÜBLAN
- FERTIGTRUMSCHÜBLAN
- OKF Höhe
- OKR Höhe
- OKH Höhe Gelände
- ANDECKUNGSDICKE
- KLÄRUNGSDICKE
- RAUMTEMP.
- MASSIVTRUMSCHÜBLAN
- MASSIVTRUMSCHÜBLAN
- MASSIVTRUMSCHÜBLAN
- OKF Höhe
- OKR Höhe
- OKH Höhe Gelände
- ANDECKUNGSDICKE
- KLÄRUNGSDICKE
- RAUMTEMP.
- MASSIVTRUMSCHÜBLAN
- MASSIVTRUMSCHÜBLAN
- MASSIVTRUMSCHÜBLAN
- OKF Höhe
- OKR Höhe
- OKH Höhe Gelände
- ANDECKUNGSDICKE
- KLÄRUNGSDICKE
- RAUMTEMP.

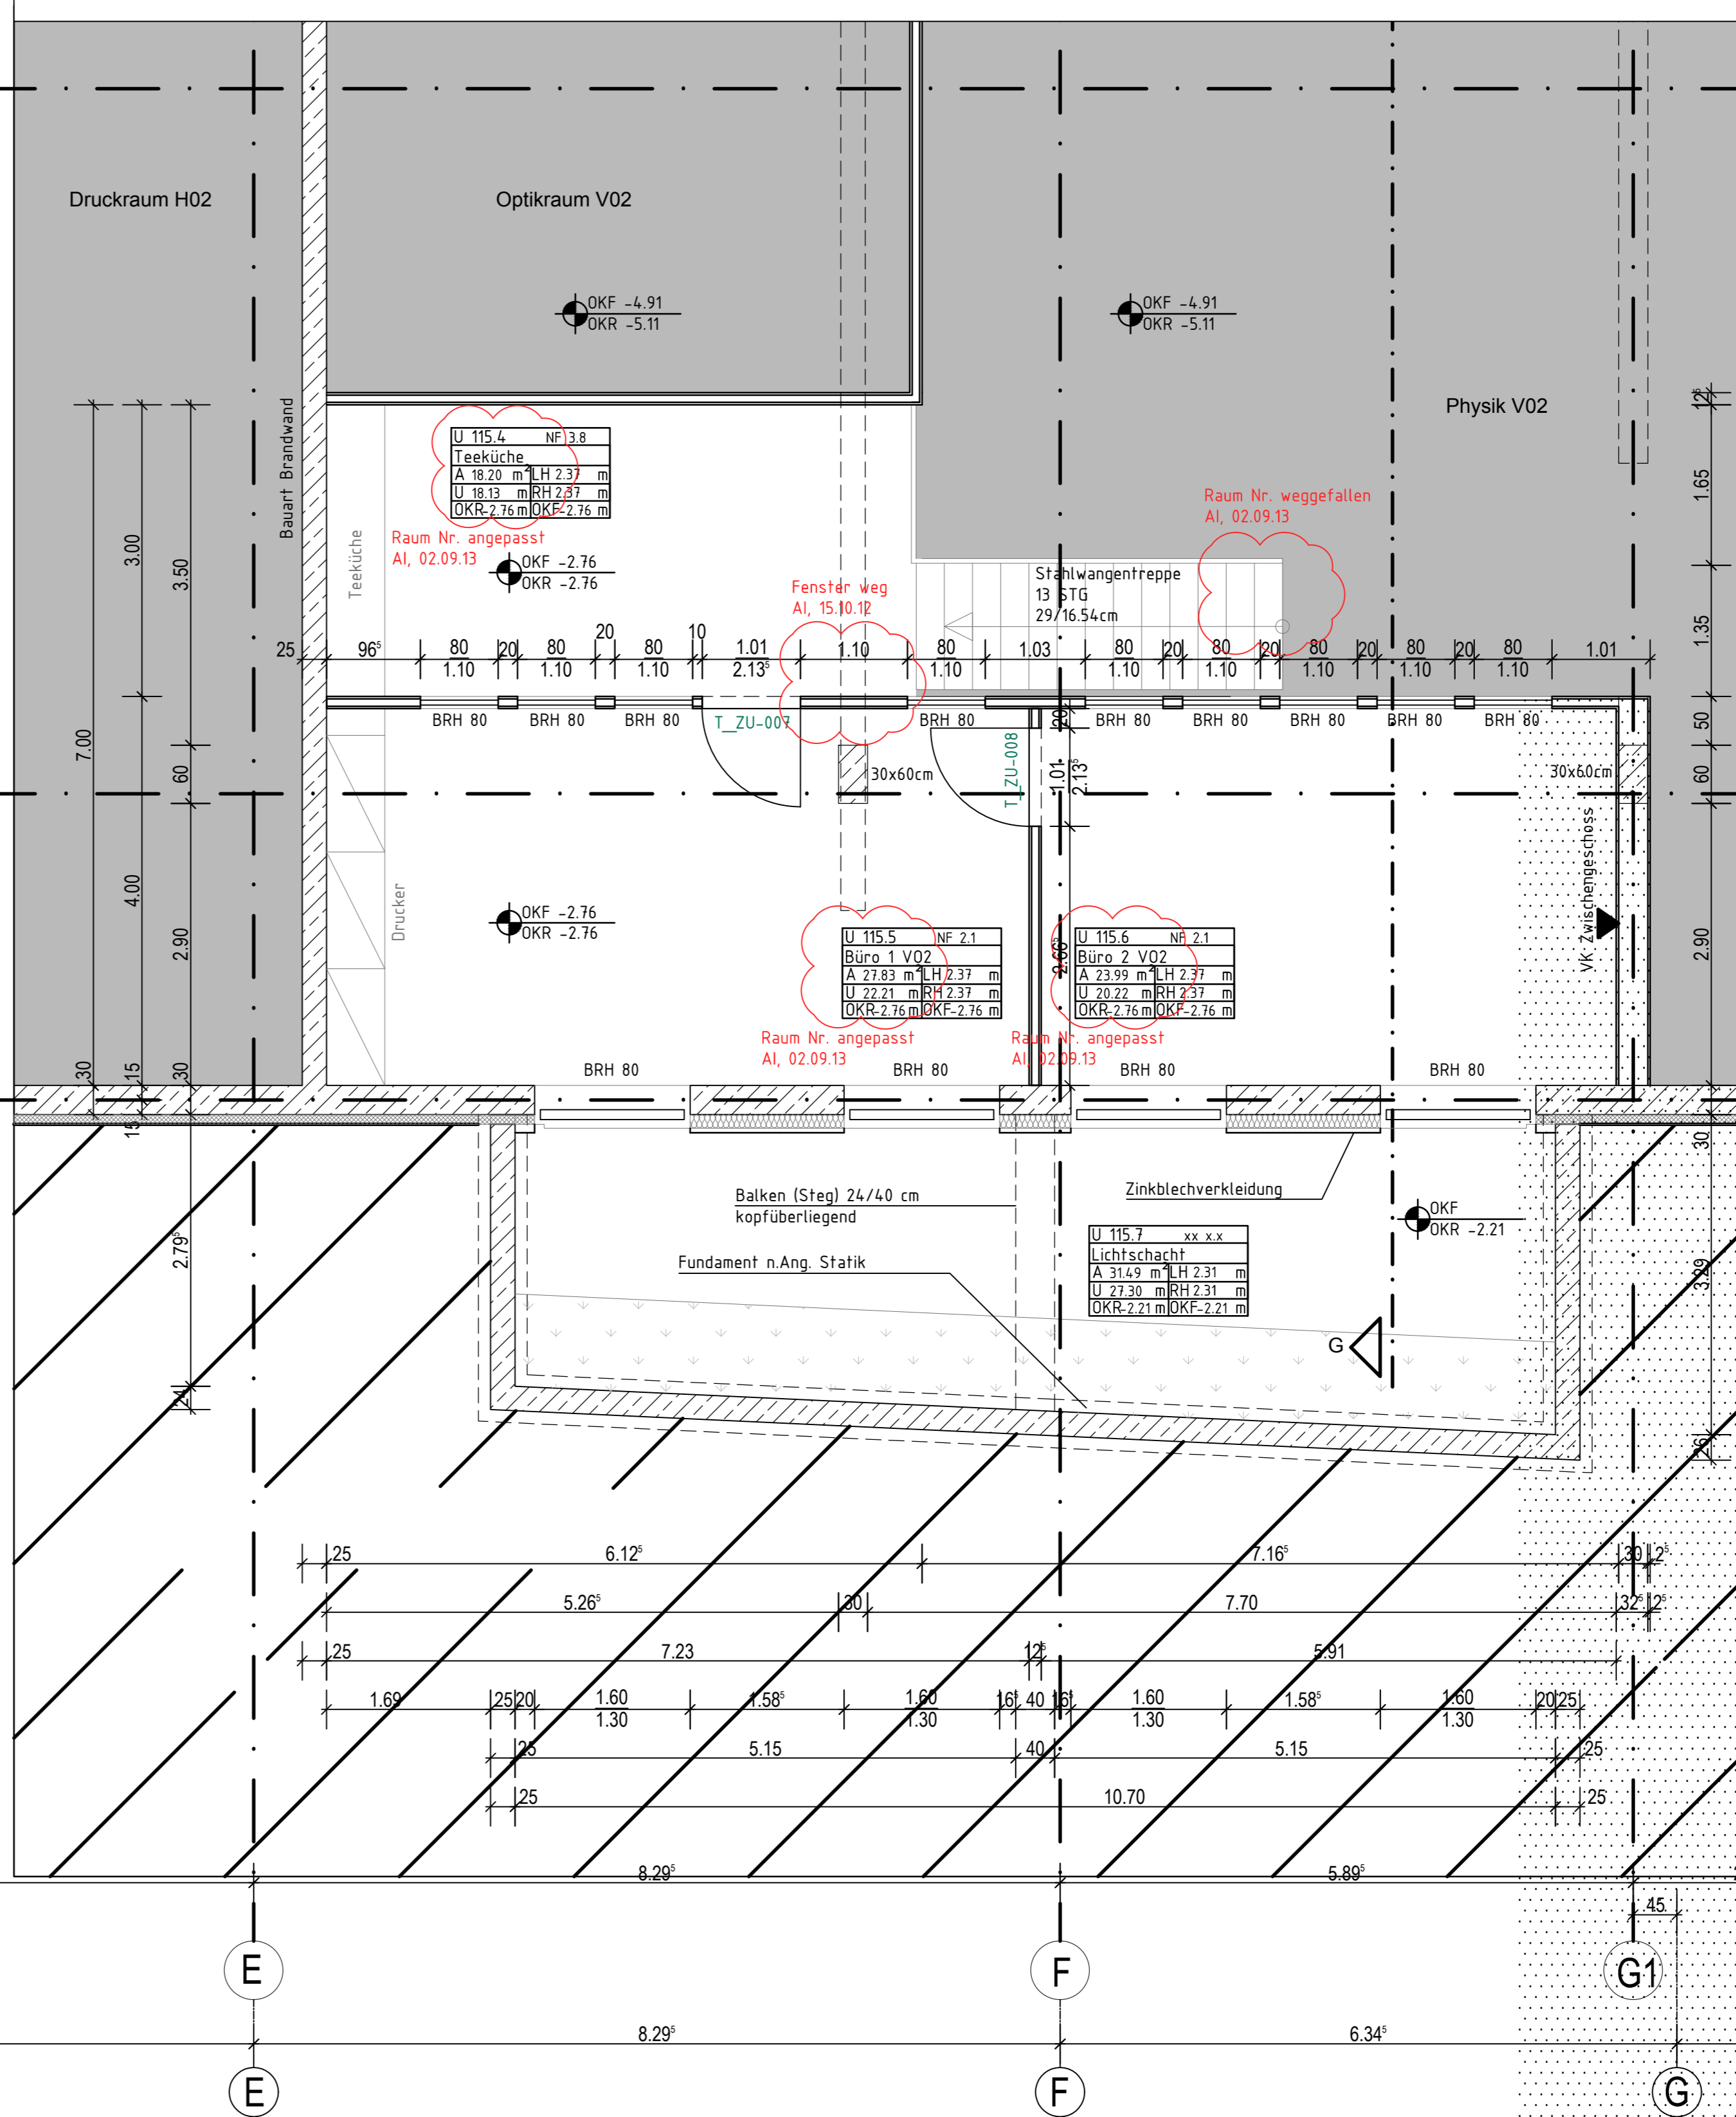

±0.00m = NHN + 191.50m

Datum	Bearbeiter(in)	Vermerk	Status	Index
09.09.2013	AI	Aktualisierung		k 12
12.09.2012	AI	Aktualisierung in Teil 2 (nicht in Teil 1)		k 11
23.08.2012	AI	Aktualisierung		k 10
11.05.2012	AI	Aktualisierung; Erweiterung des Planes		k 9
13.04.2012	AI	Aktualisierung		v 02

HZAC_FAR_5_01--_GR_ZK_---_x_12_k.dwg

Planverlässe (extern):

schmidt hammer lassen architects
Architektenbüro für Bau und Innenarchitektur
Am Alten Markt 11 | 52074 Aachen | Telefon: +49 241 43610-110
E-Mail: ac.poststelle@shb.nrw.de

Bau- und Liegenschaftsbetrieb NRW Aachen
Bau- und Liegenschaftsbetrieb NRW Aachen
Mies-van-der-Rohe-Straße 10
D - 52074 Aachen
Telefon: +49 241 43610 - 100
Telefax: +49 241 43610 - 196
E-Mail: ac.poststelle@bb.nrw.de
Internet: www.bb.nrw.de

Projekt:
10-12-2118-09-002 Hörssaalzentrum Claßenstraße
Wirtschaftsbereich / Liegenschaft: Projektbezeichnung
WE 2118 Wirtschaftsbereich / Liegenschaftsbezeichnung
Objekt/Bauwerk/Gebäude Hörssaalzentrum
Gebäude-NR 9 Claßenstraße, 52072 Aachen
Objekt/Bauwerk/Gebäudebezeichnung

Planbezeichnung/Darstellung:
Zwischenebene UG

Modell-Name:
HZAC_FAR_5_01--_GR_ZK_---_x_12_k.dwg

Profiltafel:
Wsk. Dwg. 03.13

Planart:
Ausführungsplanung

Projektbezeichnung:
Hörssaalzentrum

Blatt-Nr.:
2 von 2

Blattgröße:
A3

Blattformat:
L

Blatttitel:
Hörssaalzentrum

Blattdatum:
09. Sep 2013 12:09

Blattindex:
12