LAGEPLAN

- ZEICHNERISCHER TEIL-

zum Bauantrag (§4 LBOVVO)

Landeshauptstadt Stuttgart
Gemarkung Vaihingen

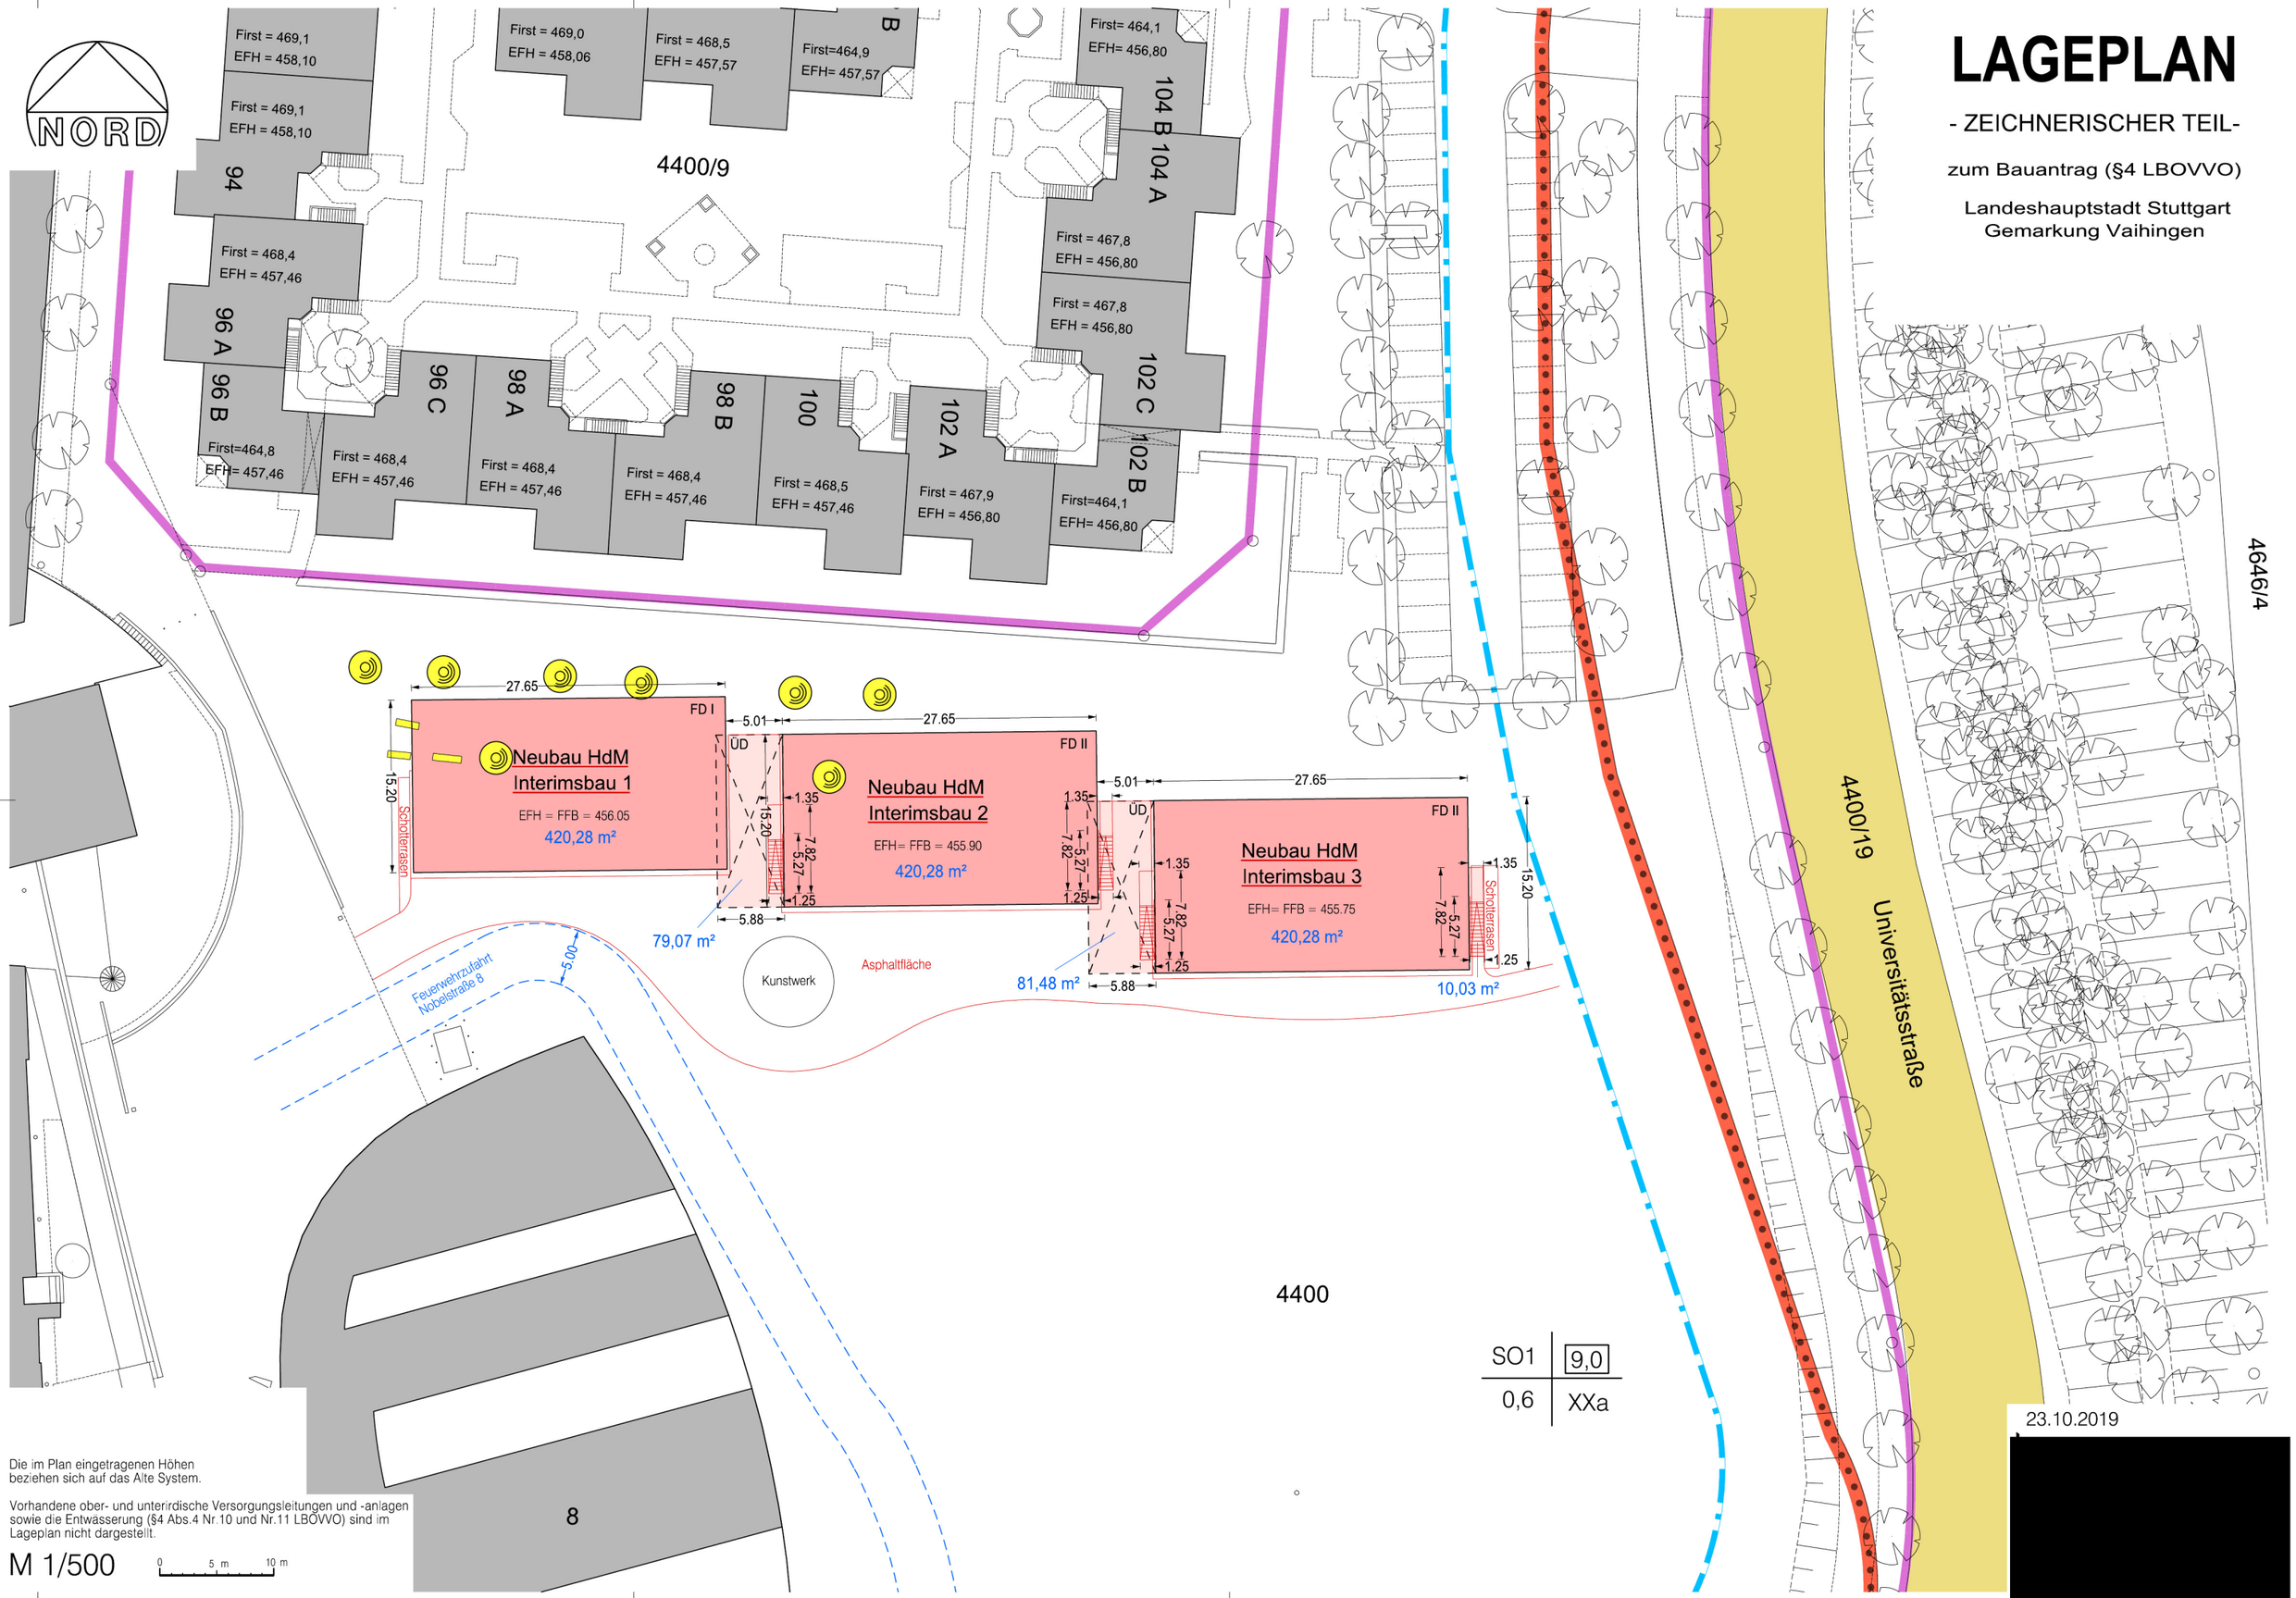

Die im Plan eingetragenen Höhen beziehen sich auf das Alte System.

Vorhandene ober- und unterirdische Versorgungsleitungen und -anlagen sowie die Entwässerung (§4 Abs.4 Nr.10 und Nr.11 LBOVVO) sind im Lageplan nicht dargestellt.

M 1/500

23.10.2019

[redacted]