


**Anmerkung:**  
Die Haltverbotschilder sind 4 Tage vor Einrichtung der Verkehrsführung an den erforderlichen Standorten gem. StVO und Anordnung vom PK aufzustellen und nach Einrichtung der Bauphase wieder zu entfernen.

Sämtliche Verkehrszeichen, die der eingerichteten Verkehrsführung widersprechen, sind abzudecken. Fehlende Verkehrszeichen sind nach Bedarf zu ergänzen. Provisorische Haltverbotschilder sind mit dem Zusatz des eingerichteten Zeitraumes zu versehen. Die wegweisende Beschilderung ist für die Bauzeit unbeleuchtet aufzustellen.

Verkehrsführung einrichten:  
Vorhaltezeit: siehe Anordnung

**Sichtvermerk PK 14:**  
  
Datum:

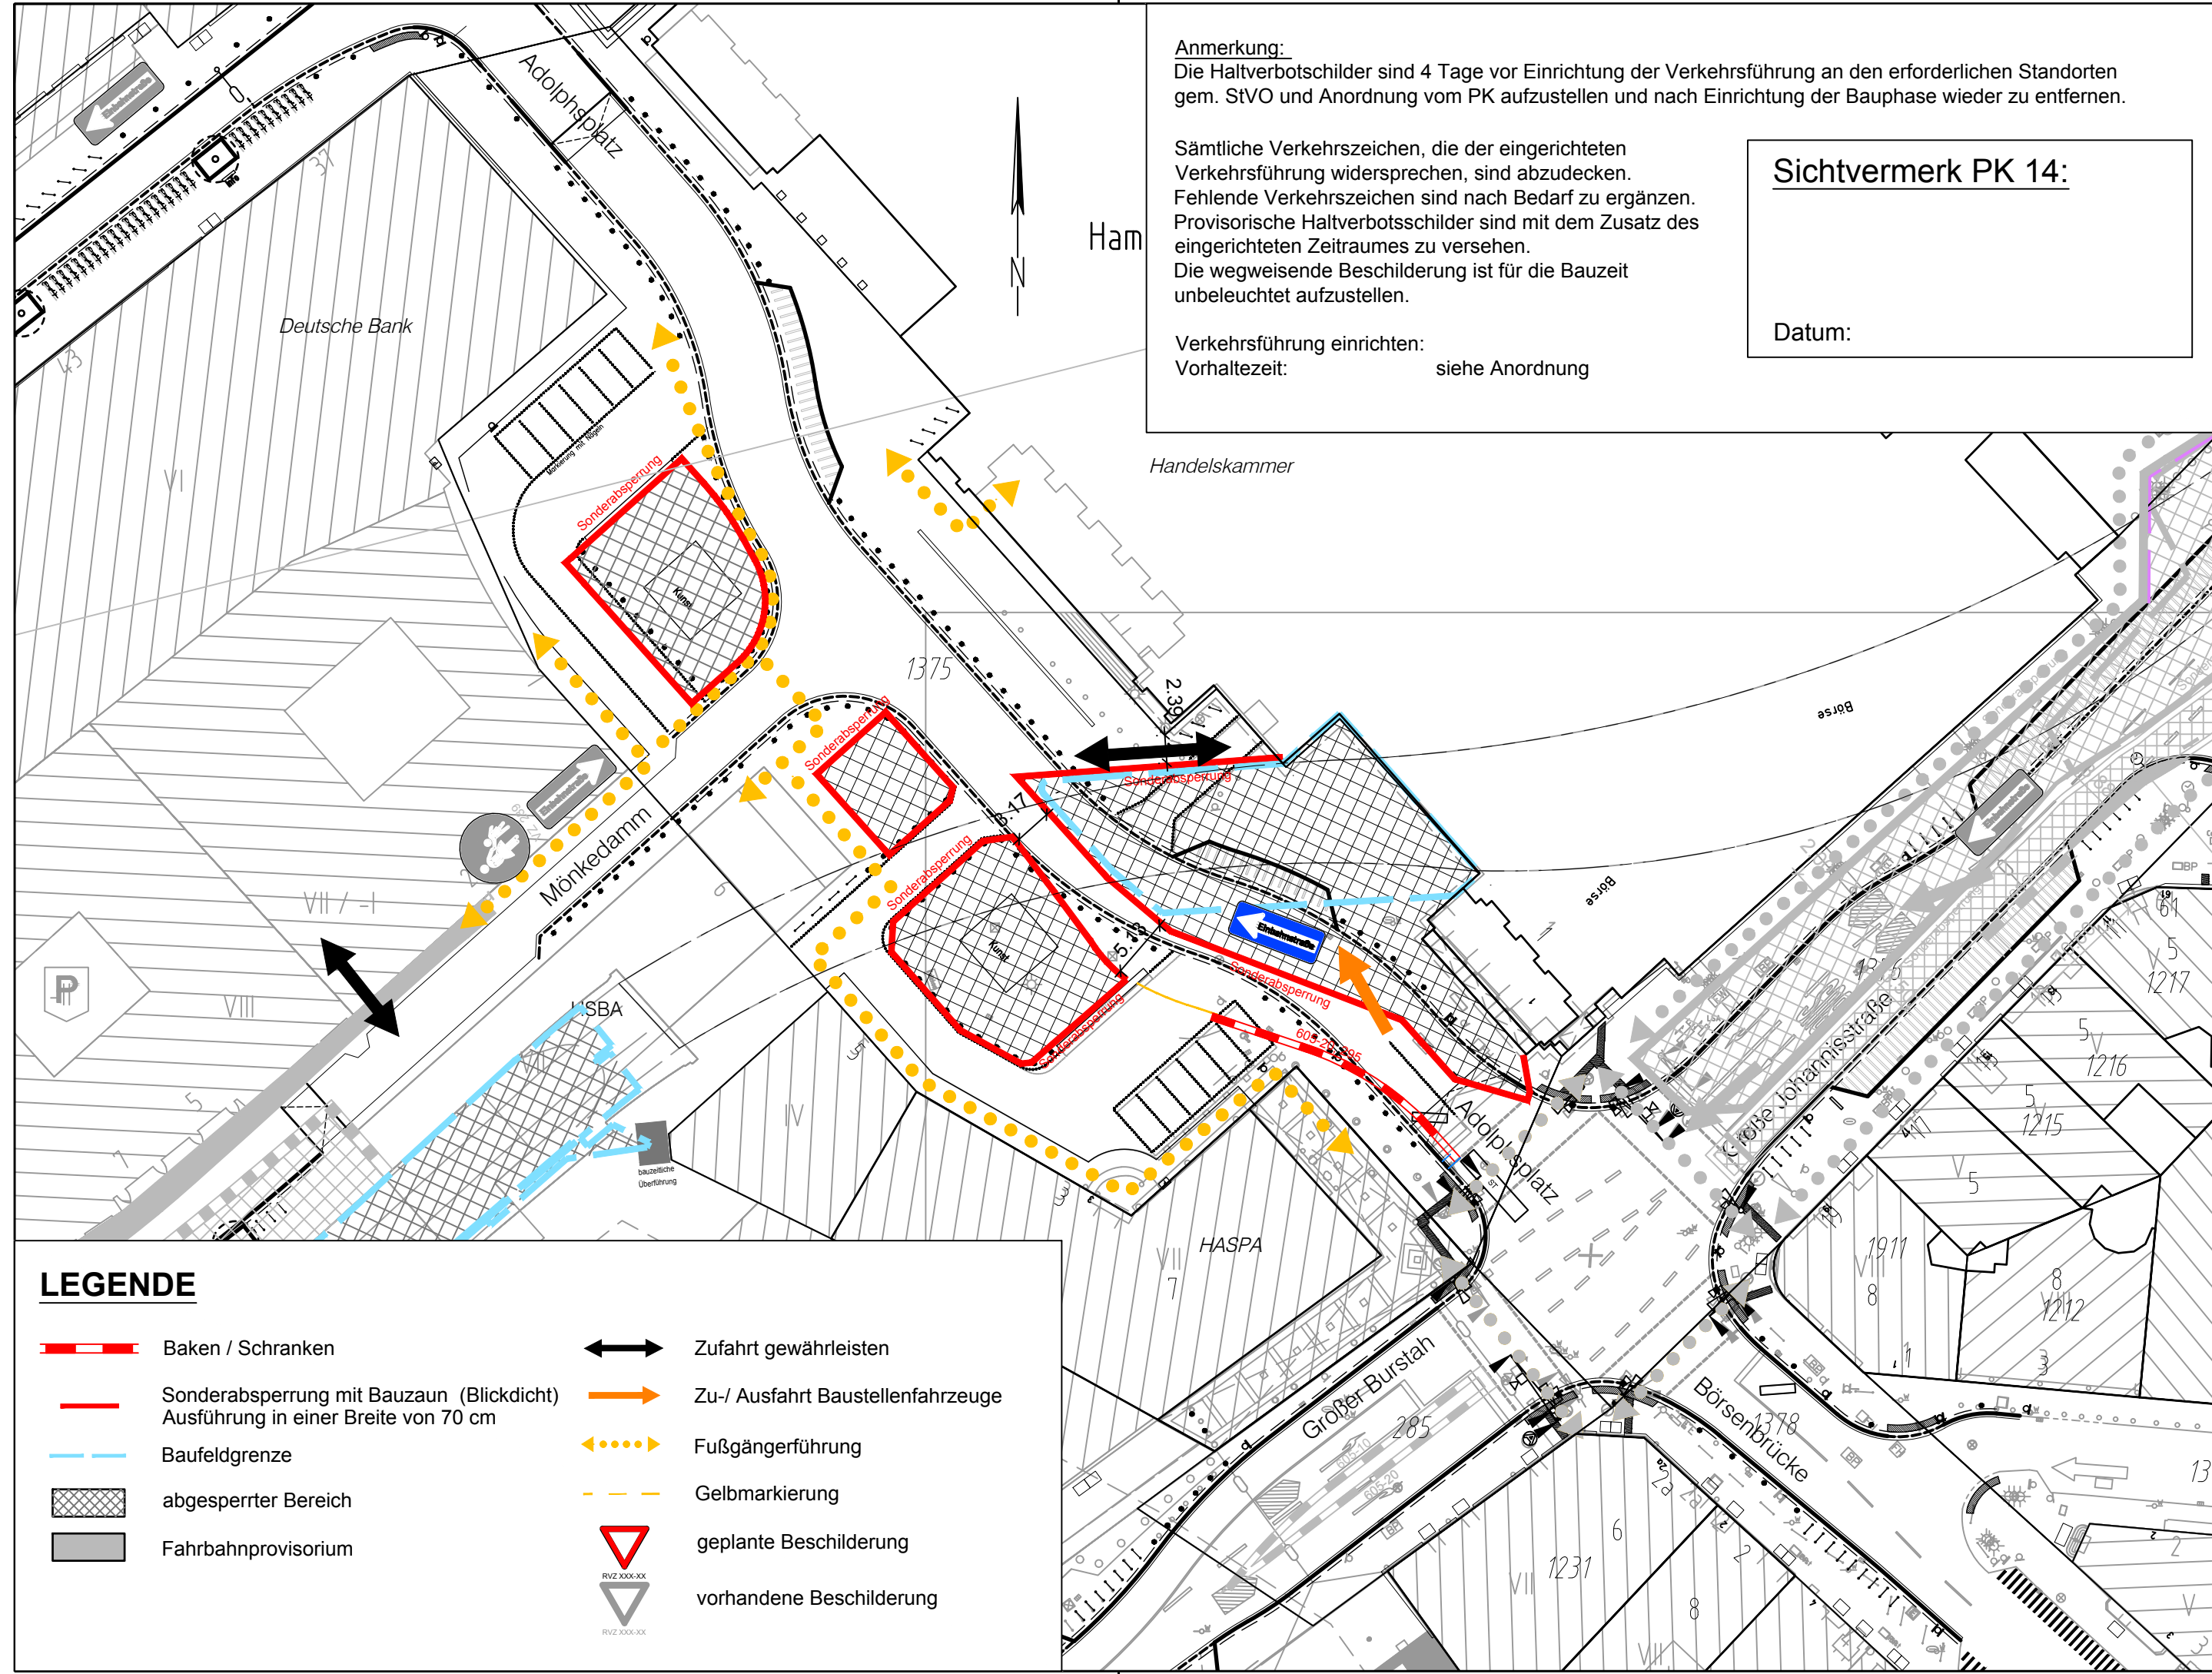


**LEGENDE**

	Baken / Schranken		Zufahrt gewährleisten
	Sonderabsperzung mit Bauzaun (Blickdicht) Ausführung in einer Breite von 70 cm		Zu-/ Ausfahrt Baustellenfahrzeuge
	Baufeldgrenze		Fußgängerführung
	abgesperrter Bereich		Gelbmarkierung
	Fahrbahnprovisorium		geplante Beschilderung
			vorhandene Beschilderung

**Planverfasser:**

**ARGUS**  
STADT UND VERKEHR - PARTNERSCHAFT mbB  
Admiralitätsstraße 59 20459 Hamburg www.argus-hh.de  
Telefon: +49 (40) 309 709-0  
Telefax: +49 (40) 309 709-199  
E-Mail: kontakt@argus-hh.de

Zeichnungsnummer: 2018087-15-007	Datum: 22.07.2020	Gezeichnet: Heitbrack/Scheligin	Bearbeitet: Stubenrauch	Verfasst:
-------------------------------------	----------------------	------------------------------------	----------------------------	-----------

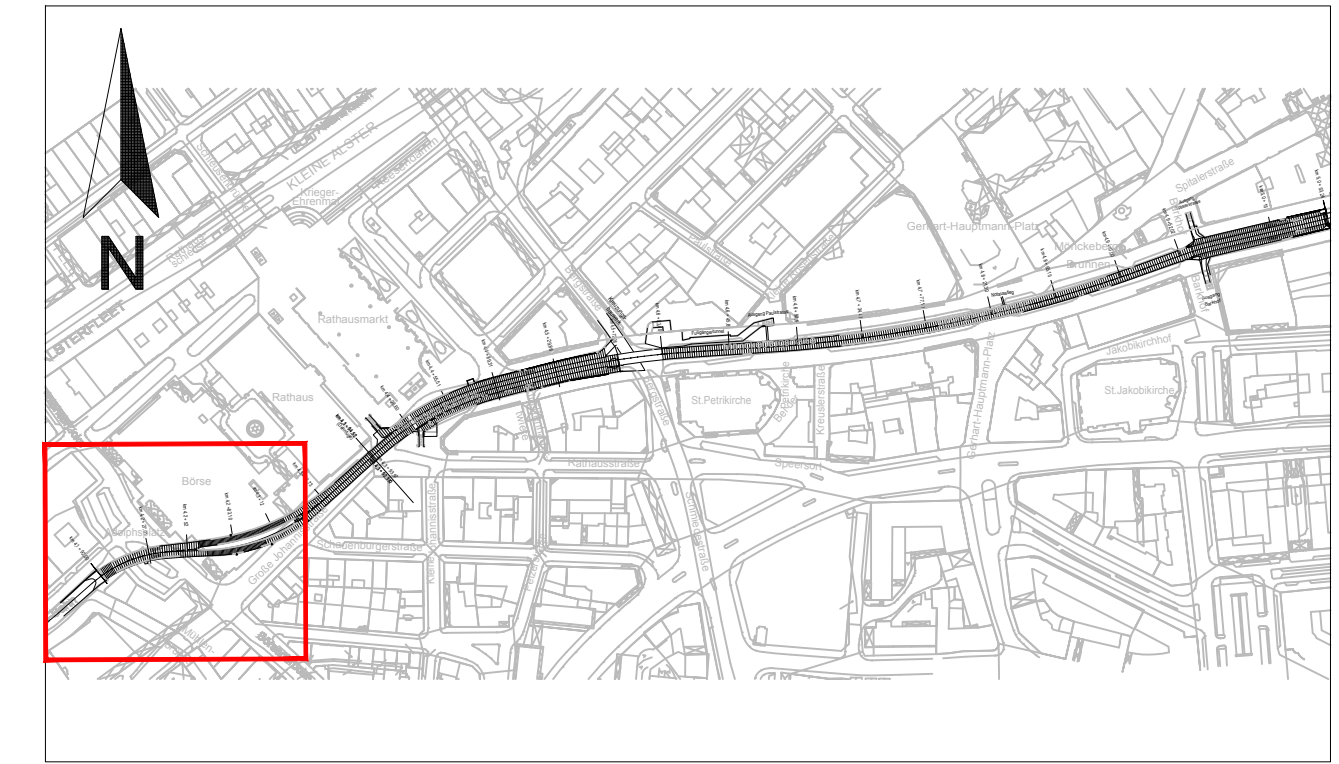

Alle Maße sind am Bau zu prüfen

Version			
Version			
Version			
Version			
Version	Anderung	Datum	Name

**HOCHBAHN**  
Steinstraße 20 20095 Hamburg Tel. 3288-0

U-Bahn Bauwerk A (026) (029)  
Tunnel Adolphsplatz bis Monckebergstraße  
Verkehrsführung

Tunnelsanierung Adolphsplatz  
Verkehrsführung Bauphase II

Bwk A (026) bis A (029)  
km 4,1+92,143 bis km 5,0+52,515

**DRUK ZU KALKULATIONSSZWECKEN**  
01.09.2020

Dokument-Nr.: A(026)249/0028	EDM-Nr.: 0024308	Blatt:
Ursprung:	Ersatz für:	Ersetzt durch:
Extern Nr.: 2018087-15-007	Extern Name: ARGUS	Maßstab: 1:500
	Datum	Name
Bearbeitet	Erstellt	Freigabe
		Ungültig
Abteilung	Fachbereich	Geprüft
		Datum