


Querschnitt B-B

Bahnhofstraße
Station 0+400.000

17.43

Nord

Süd

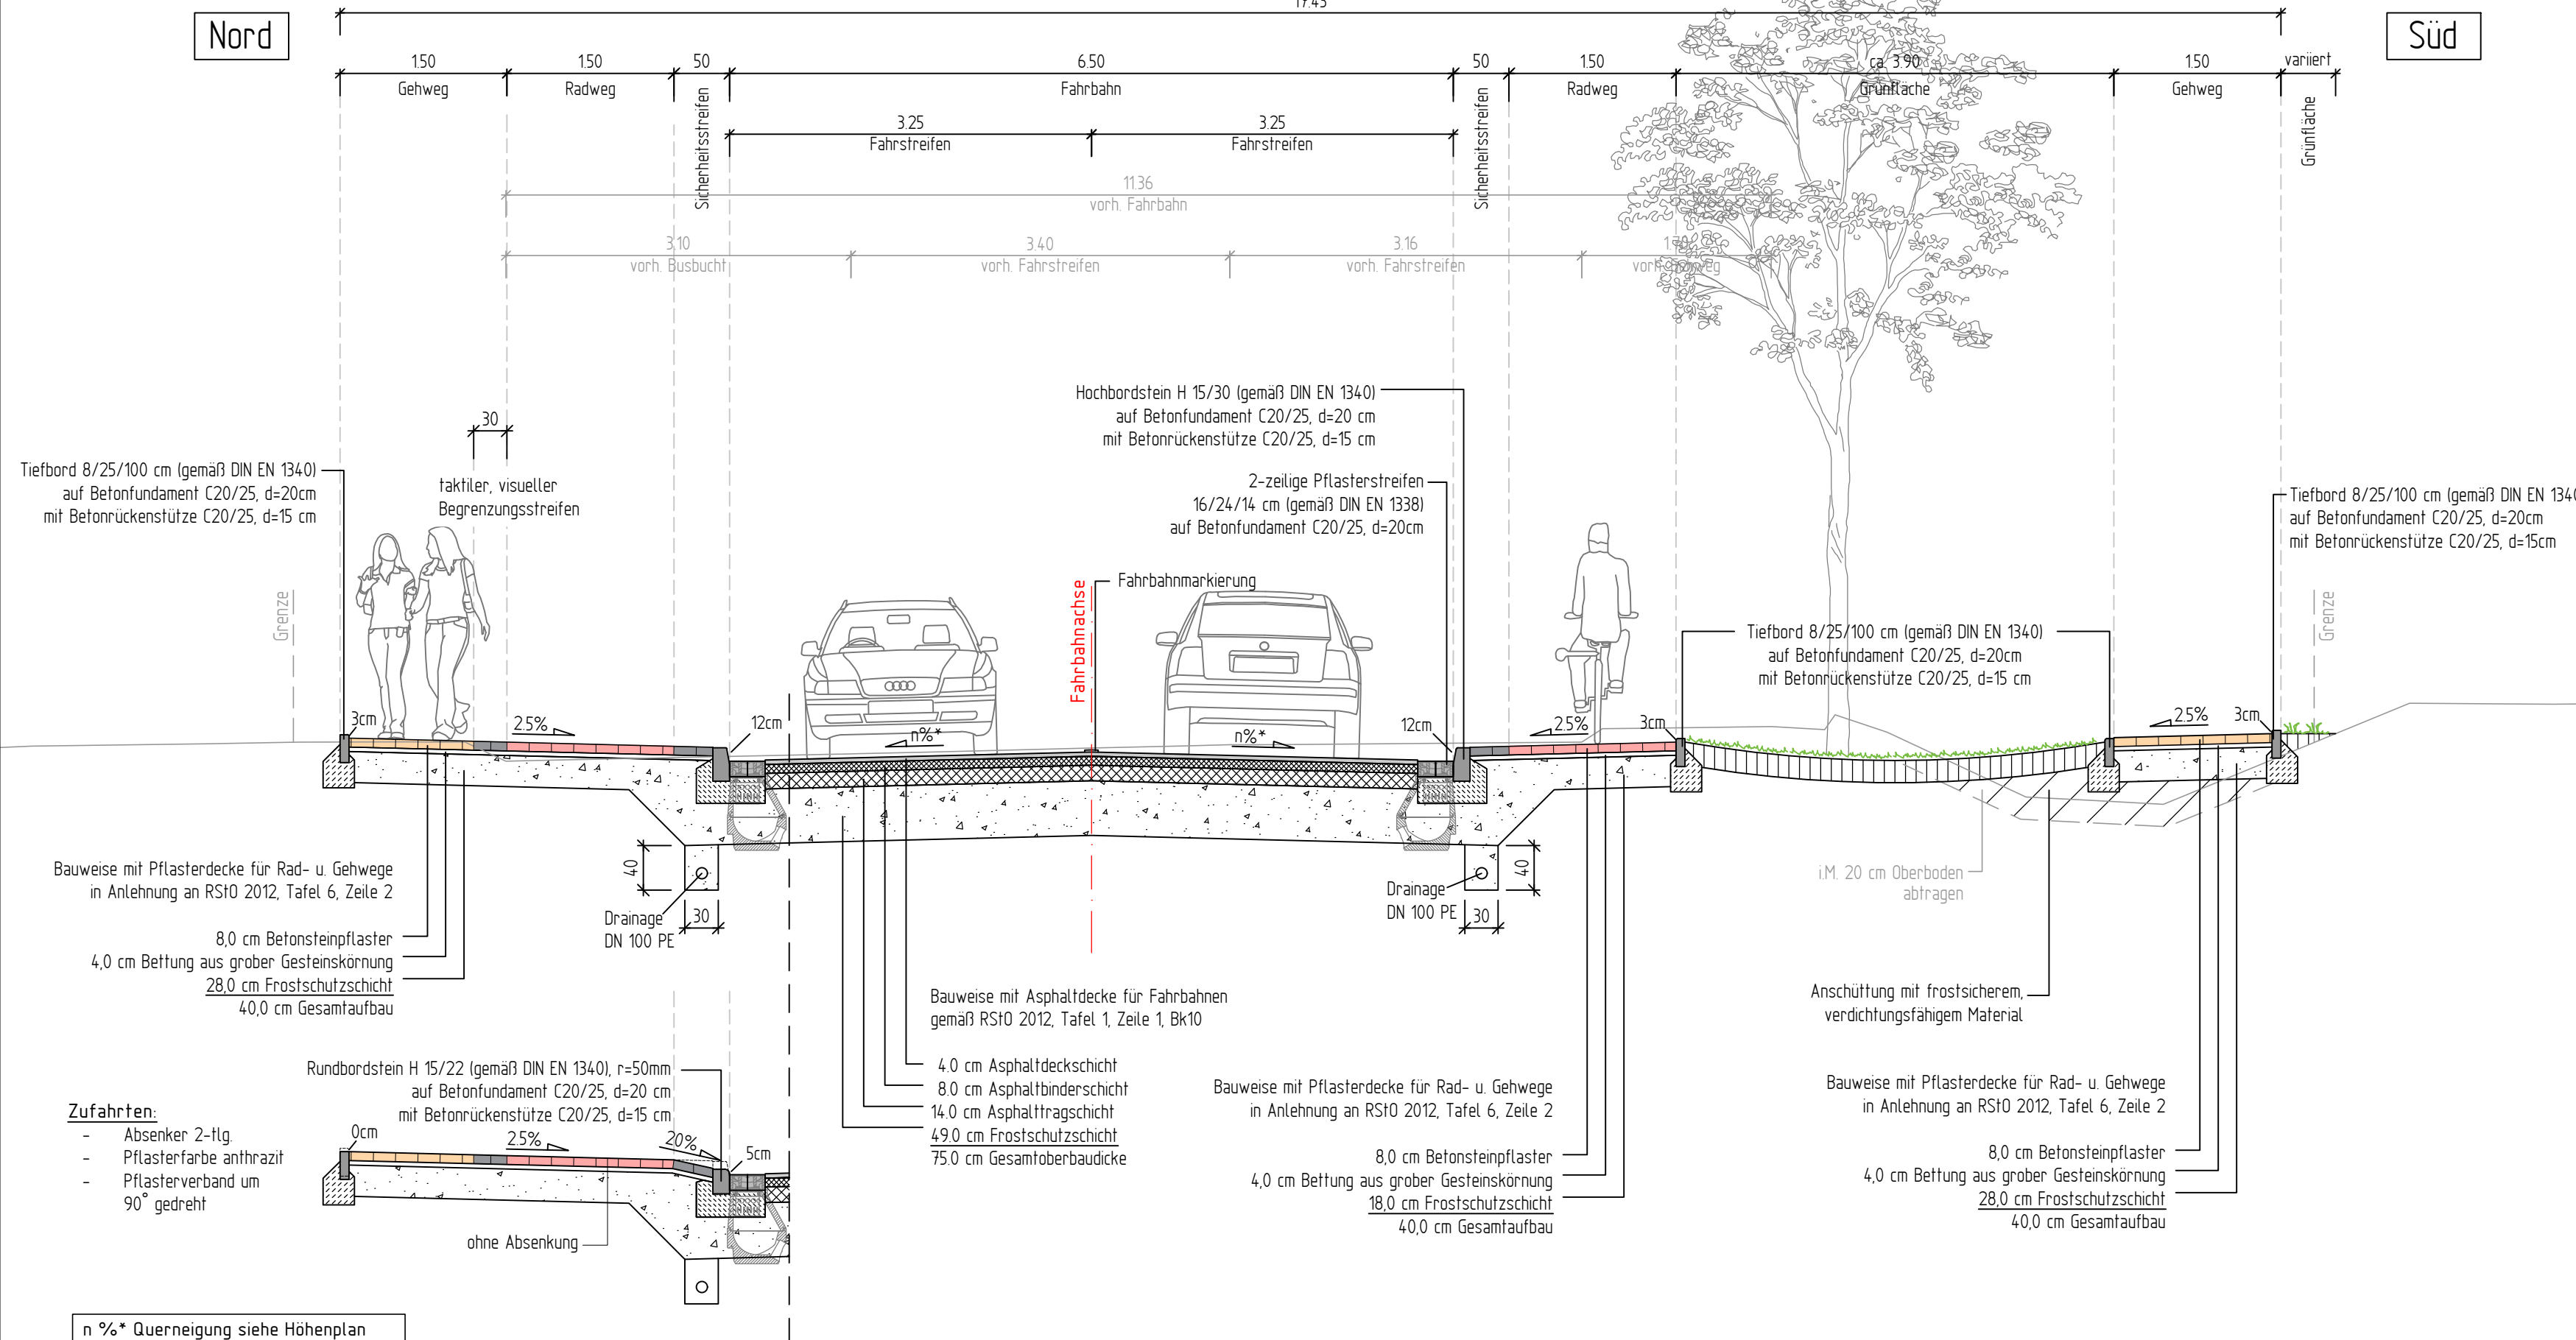

| | | | |
|---------|---|---|---|
| Blatt 1 | 2 | 3 | 4 |
|---------|---|---|---|

| | | | |
|--|------------|------------|--------|
| | Bearb. | 29.11.2019 | AnK |
| | Gez. | 29.11.2019 | AnK/IR |
| | Gepr. | 29.11.2019 | Ma |
| | Proj.-Nr.: | 24405 | |

| Nr. | Art der Änderung | Datum | Zeichen |
|-----|------------------|-------|---------|
| | | | |
| | | | |
| | | | |

Entwurfsplanung

| | | |
|--|---|---|
| | Stadt Paderborn Pontanusstraße 55 33095 Paderborn | Unterlage/ Blatt-Nr.: 14/2 Querschnitt B-B Maßstab: 1:50 |
|--|---|---|

Erneuerung Bahnhofstraße Verkehrsanlagen

| | |
|---|---|
| für den Bauherren: Stadt Paderborn Pontanusstraße 55, 33102 Paderborn | bearbeitet: Bockermann Fritze IngenieurConsult Dieselstraße 11, 32130 Enger |
| Paderborn, den 16.01.2020 <i>H. Schum</i> | Enger, den 16.01.2020 <i>J. All</i> |

n %* Querneigung siehe Höhenplan