1255 mm x 743 mm

Legende

- vorh. Straßenbegrenzungslinie gem. B-Plan / ALKIS
- Richtungsverlauf der vorh. Straßenbegrenzungslinie
- vorh. Flurstücksgrenze
- vorh. Tunnel
- vorh. Schacht
- vorh. Trumme, Aufsatz 300 x 500 mm / 500 x 500 mm
- vorh. Beleuchtung
- vorh. Fahrradanlehnbügel
- vorh. Poller
- vorh. Baum laut ALKIS / Aufmaß
- vorh. Baum beseitigen
- vorh. Baum beseitigen, nach Angabe H/MR 32 Baum mit eingeschränkter Vitalität
- vorh. Zufahrt / Zuwegung
- vorh. Querneigung
- Planungsgrenze
- gepl. Granithochbord, 12/15/25 cm
- gepl. Granithochbord, 12/15/25 cm, abgesenkt
- gepl. Granitiefbord, 12/25 cm
- gepl. Wasserlauf, MA 8 S, b = 30 cm
- gepl. Beleuchtung (Auslegermast)
- gepl. Beleuchtung (Großflächenleuchte, gerader Mast)
- gepl. LSA-Mast mit Signalgeber
- gepl. begehbare Baumscheibe
- gepl. Querneigung
- gepl. Schacht
- gepl. Trumme, SW 34,5 mm
- vorh. Straßenentwässerungsleitung
- gepl. Trummenanschlussleitung, DN 160 PP, SN10
- gepl. Straßenentwässerungsleitung, DN 200PP/DN 300PP, SN10
- BD — Fahrbahn: Asphalt, Deckschicht aus SMA 8 Hmb. gem. ReStra, Tafel 1, Bk 32, Zeile 5a
- BD — Fahrbahn: Asphalt, Deckschicht aus SMA 8 Hmb. gem. ReStra, Tafel 1, Bk 10, Zeile 5a
- BD — Fahrbahn: Asphalt, Deckschicht aus MA 8 S gem. ReStra, Tafel 1, Bk 32, Zeile 5a
- BD — Fahrbahn: Asphalt, Deckschicht aus MA 8 S gem. ReStra, Tafel 1, Bk 10, Zeile 5a
- BD — Radweg: Asphalt, Deckschicht aus MA 8 N in Anlehnung an RStO 12, Tafel 6, Zeile 1, Bk 0,3
- BT — Radweg: Pflastersteine aus Beton, 25/25/7 cm, rot, in Anlehnung an ReStra, Tafel 6, Zeile 2
- BT — Gehweg / Sicherheitstrennstreifen: Pflastersteine aus Beton, 25/25/7 cm, grau, in Anlehnung an ReStra, Tafel 6, Zeile 2
- BT — Leiteinrichtung für Sehbehinderte: Pflastersteine aus Beton 25/25/7 cm, weiß, in Anlehnung an ReStra, Tafel 6, Zeile 2
- WB — Lieferzone: Pflastersteine aus Beton, Wabensteine, c = 10 cm, grau, gem. ReStra, Tafel 3, Bk 1,8, Zeile 3

Übersichtskarte
ohne Maßstab

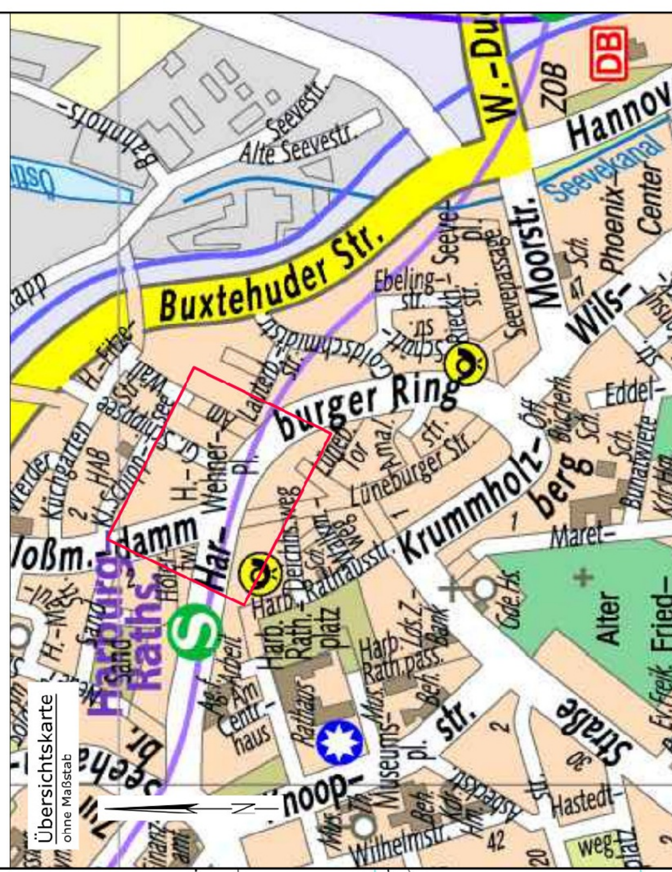

	Datum	Name	
Gezeichnet	Okt. 2021	[redacted]	
Bearbeitet	Okt. 2021	[redacted]	
Geprüft	Okt. 2021	[redacted]	
Verfasst	06.10.2021	[redacted]	

ingenieurbüro münster

Ingenieurbüro Münster GmbH
Straßen-, Tief- und Wasserbau
Borsteler Chaussee 53
22453 Hamburg

Tel.: (040) 41 32 73 - 0
Fax: (040) 41 32 73 50
mail: info@ib-muenster.de
Web: www.ib-muenster.de

Index	Änderungen und Ergänzungen	Bearbeitet (Name)	Leit- / Kurzzeichen und Unterschrift	Datum
a	Anpassungen der Verkehrsplanung: Geh- und Radwegfurt östl. Zufahrt Radwegaufleitung Harburger Ring West	[redacted]	MF 2115	14.12.2021

Bedarfsträger: Im Auftrag der BVM

Freie und Hansestadt Hamburg
Bezirksamt Harburg
Dezernat Wirtschaft, Bauen und Umwelt
Fachamt Management des öffentlichen Raumes
Fachbereich Tiefbau

Realisierungsträger:

Freie und Hansestadt Hamburg
Bezirksamt Harburg
Dezernat Wirtschaft, Bauen und Umwelt
Fachamt Management des öffentlichen Raumes
Fachbereich Tiefbau

Baumaßnahme: Veloroute 11, H18

Teilbaumaßnahme: H18.1 Harburger Ring, von Lauterbachstraße bis Schloßmühlendamm

Planinhalt: Lageplan

Zeichnung Nr: 20-3707-19-01a — Maßstab: 1 : 250

Datum: 08.10.2021
Bearbeitet: [redacted]
Unterschrift, Projektleiter / Sachbearbeiter

Datum: 11.10.2021
Fachtechnisch geprüft: [redacted]
Unterschrift, Abschnittsleiter

Datum: 13.10.2021
Aufgestellt: [redacted]
Unterschrift, Abteilungsleiter

Datum: 14.10.2021
Freigegeben: [redacted]
Unterschrift, Fachamtsleiter

Datum: ...
Geprüft: ...
Unterschrift, Technische Aufsicht:
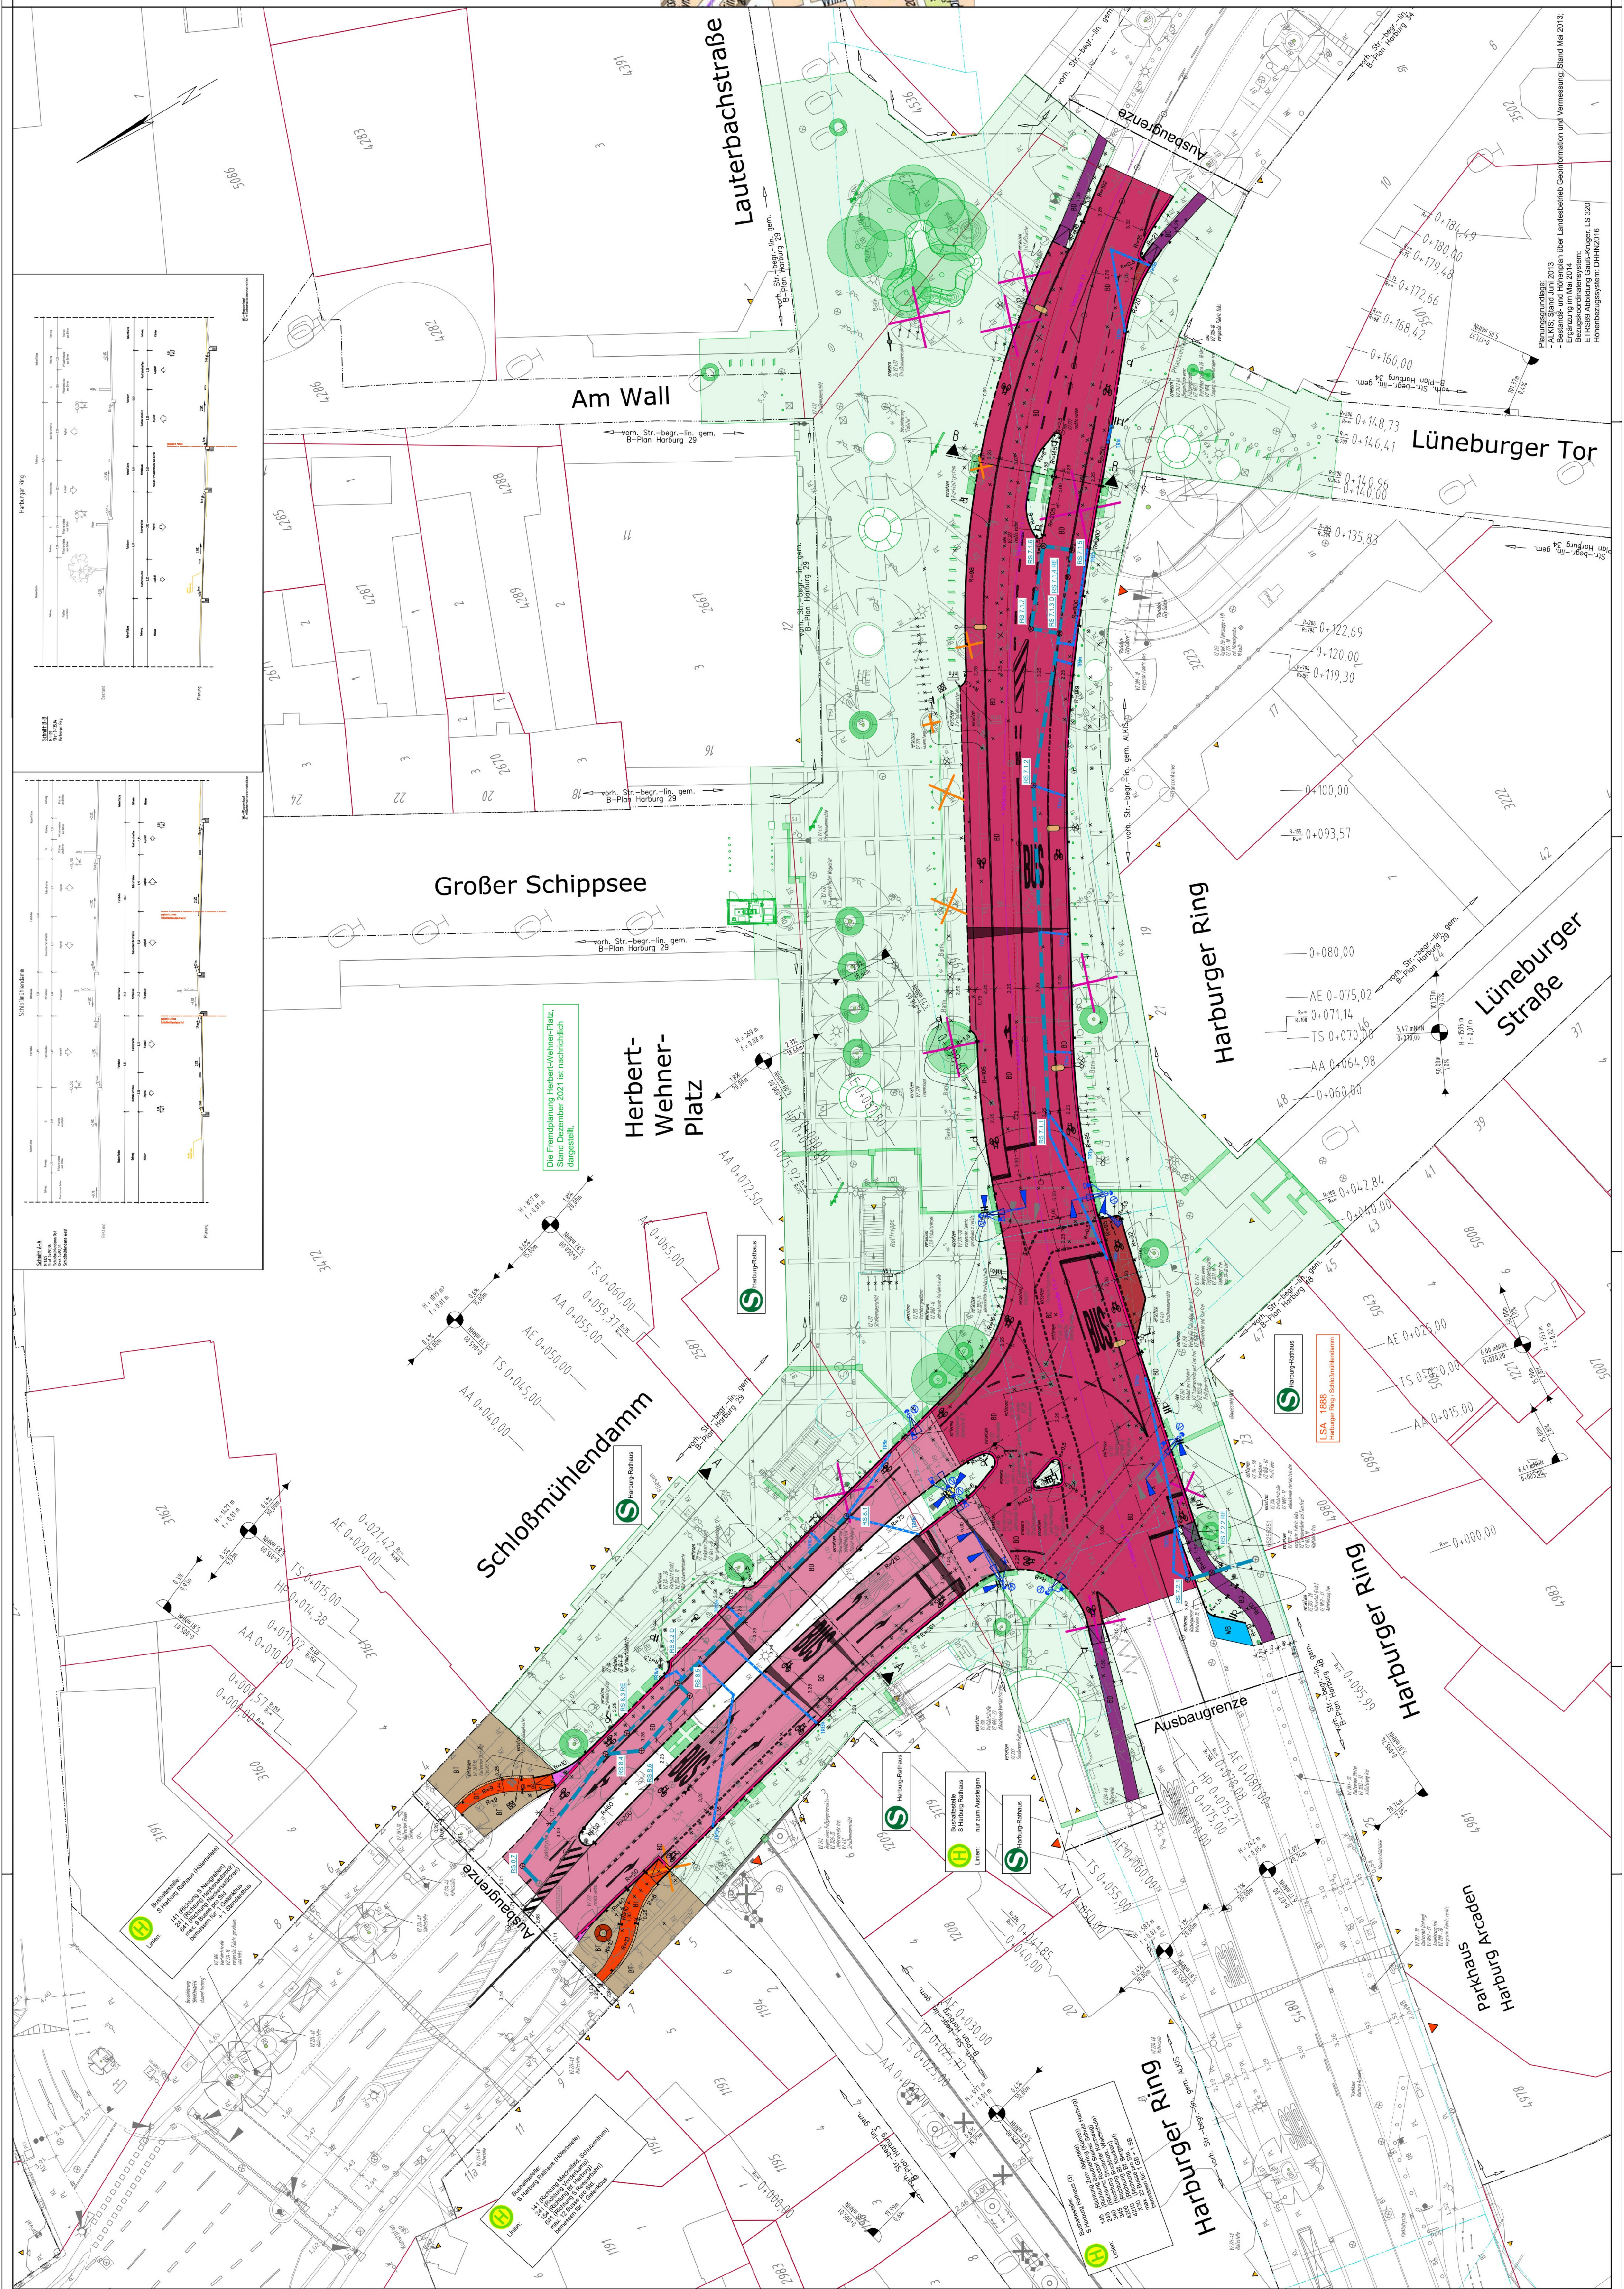
Datei: 20-3707_H-W-Platz_Lageplan H18.1.dwg | Datum: 7 Dezember 2021