Bearbeitet im Auftrag der AVG mbH:
Transport Technologie-Consult Karlsruhe GmbH
Gerwigstr. 53
76131 Karlsruhe

Karlsruhe, den: .... Unterschrift: ....

TTK Transport Technologie-Consult Karlsruhe GmbH
Gerwigstraße 53 • 76131 Karlsruhe • Telefon 0721 / 62503-0

Bauherr/Vorhabenträger:
Albtal-Verkehrs-Gesellschaft mbH
Tullastraße 71
76131 Karlsruhe

Telefon 0721/6107-0
Telefax 0721/6107-5009

AVG

	Name	Datum
gez.		
bearb.	R.F.	21.11.17
gepr.		

	Name	Datum
Konst.		
gez.		
A2-PL		
A2-PA		
A2-IH		
A1		
EBL		

Name	Datum	Änderung

Strecke

Streckennummer:

Bereich

Projektnr. A2-PL:

Maßnahme

Machbarkeitsstudie
Anbindung S31/S32 in die Karlsruher Innenstadt

Maßstab: 1:1000

Darstellung: Lageplan, Mitfall 1.1

Anlage: Blatt CW

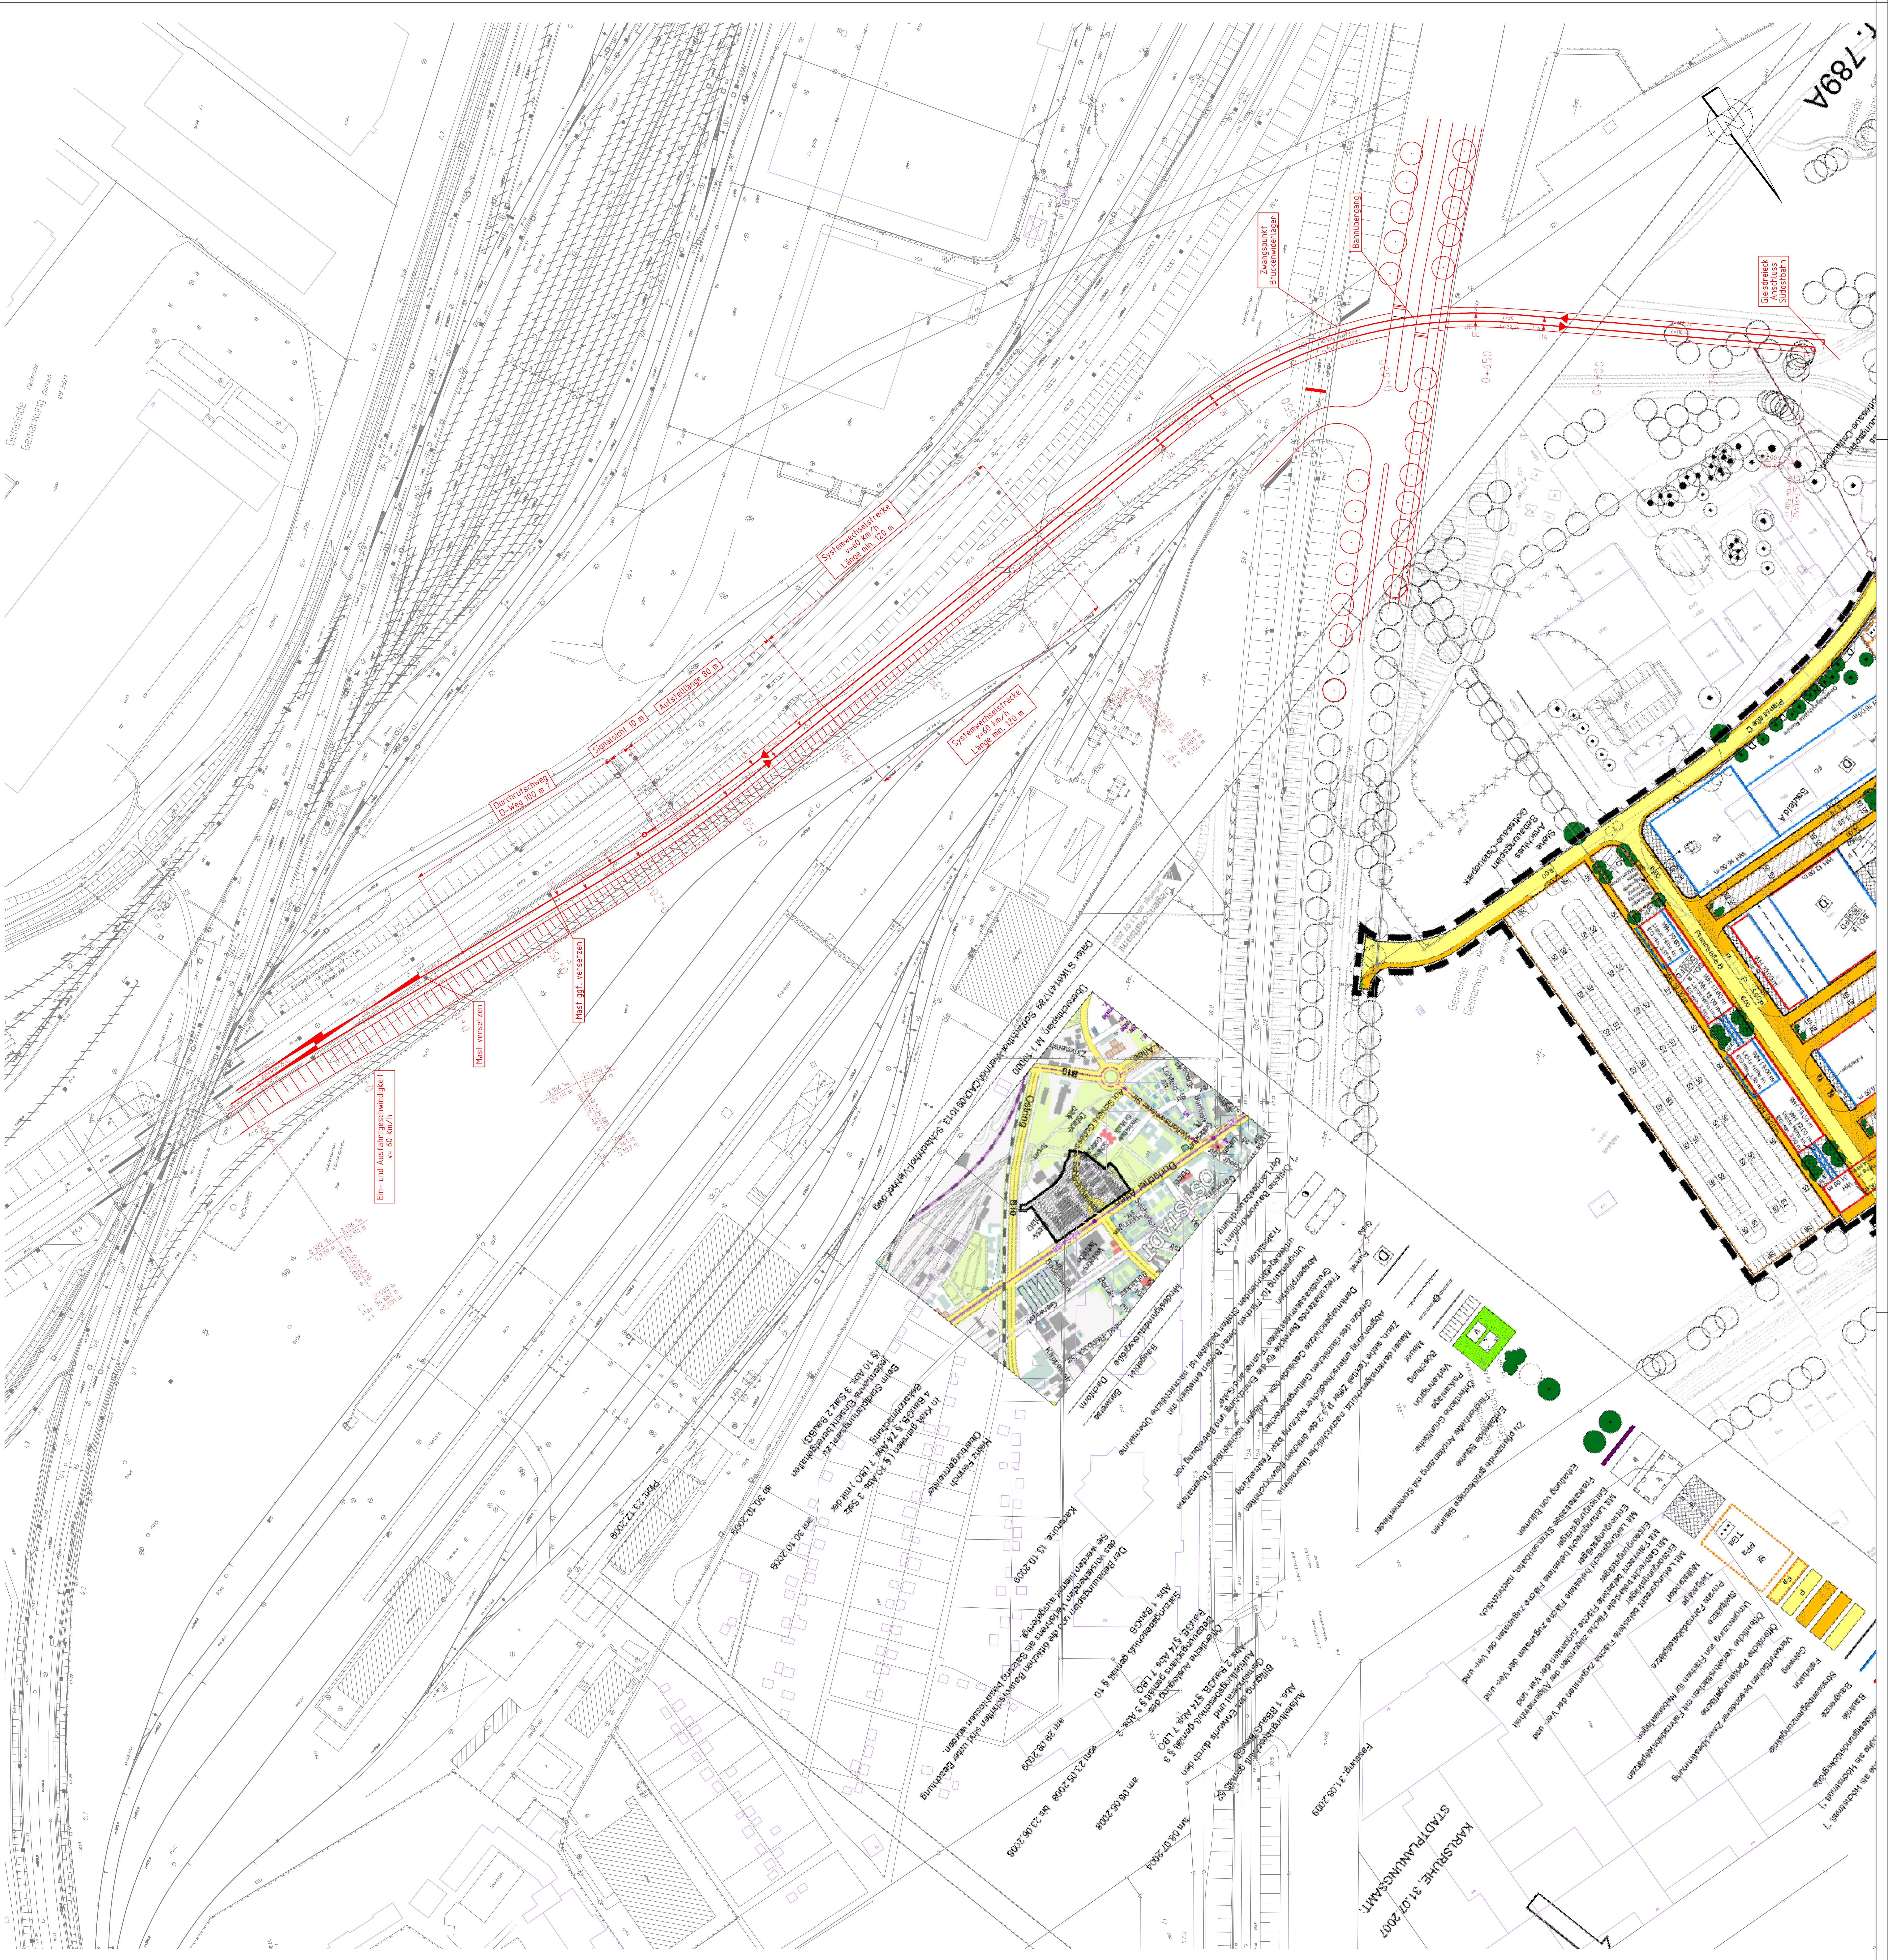

U:\Projekte\Card8.4\4546-Linie S31-S32\P-1000-CW-MF11.PLT Plotdatum:23.11.17